

WYPOSAZENIE PLACU ZABAW
STAN PROJEKTOWANY
skala 1:100

1. Piaskownica sześciokątna z miejscami do siedzenia



2. Zestaw zabawowy z domkami, zjeżdżalnią i panelami edukacyjnymi



3. huśtawka wahadłowa podwójna




4. Zestaw sprawnościowy z elementami do wchodzenia i wspinania




5. Huśtawka wagowa



6. Karuzela

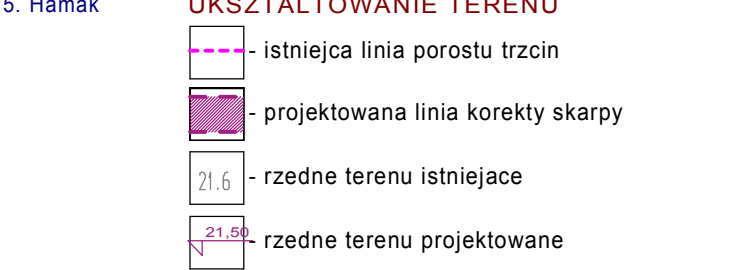

5. Hamak

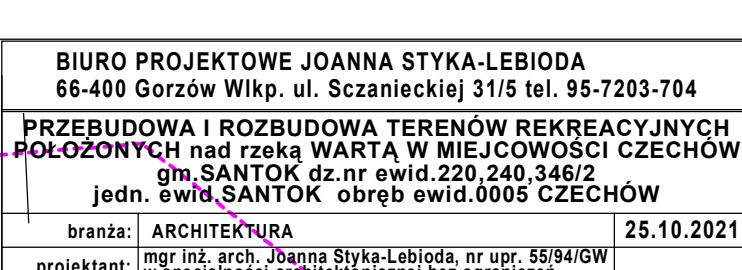

UKSZTALTOWANIE TERENU
- istniejąca linia porostu trzciny
- projektowana linia korekty skarpy
- rzędne terenu istniejące
- rzędne terenu projektowane

BIURO PROJEKTOWE JOANNA STYKA-LEBIODA 66-400 Gorzów Wlkp. ul. Szczanieckiej 31/5 tel. 95-7203-704		
PRZEBUDOWA I ROZBUDOWA TERENÓW REKREACYJNYCH POŁOŻONYCH nad rzeką WARTĄ W MIEJSCOWOŚCI CZECHÓW gm. SANTOK dz.nr ewid.220.240.346/2 jedn. ewid.SANTOK obręb ewid.0005 CZECHÓW		
branża:	ARCHITEKTURA	25.10.2021
projektant:	mgr inż. arch. Joanna Styka-Lebioda, nr upr. 55/94/GW w specjalności architektonicznej bez ograniczeń	
opracował:	mgr inż. arch. Katarzyna Szatalova mgr inż. arch. Mykyta Taruts	
WYPOSAZENIE PLACU ZABAW skala 1:100		rys nr A1