

Mapa do celów projektowych  
w skali 1 :500

województwo łódzkie  
powiat zgierski  
gmina Zgierz  
id. jedn. ewid. 102009\_2  
obręb: Biała  
id. obrębu 102009\_2.0005  
dz nr 153,124 - dr

Mapę sporządzono na podstawie mapy zasadniczej gminy Zgierz  
Godło mapy: "2000" : 6.167.33.02.2.2, -33.03.1.1, -33.03.1.2, -33.03.1.3, -33.03.1.4, -33.22.4.4, -33.23.3.3  
"65" : 112.414.132, 112.414.133, 112.414.134  
materiałów archiwalnych, oraz pomiaru uzupełniającego z marca 2021r.

Wykonawca prac: Kompleksowe Usługi Geodezyjne i Kartograficzne  
ALLGEO  
91-223 Łódź ul. Morgowa 9, pok. 212A  
NIP 947-180-97-92 REGON 100248040  
tel.kom 694-732-431 www.allgeo.pl

Kierownik prac: Geodeta uprawniony  
mgr inż. Rafał Szawiński  
nr upr. 19282

Mapę opracował: Technik geodeta  
Mateusz Nowacki

" o o " - zakrzaczenie  
" o o " - zadrzewienie  
" z " - symbol przynależności do działki (przechaczenie)

Uwaga:

Mapa d/c projektowych została wykonana  
bez ustalenia obciążeń służebnościami gruntowymi.

Układ wysokości Kronsztadt 60  
Układ współrzędnych "2000/18"

-zakres opracowania

KERG: 6640.629.2021

Nie wyklucza się istnienia w terenie innych przewodów o których brak jest informacji w instytucjach branżowych.  
Wynika to z zaszciski historycznych lub niedopełnienia przepisów zgłoszenia do inwentaryzacji.  
( Ustawa Prawo Geodezyjne i Kartograficzne Dz.U. z 2000r Nr 100 z późn. zmianami)

Oświadczam, że niniejszy dokument został opracowany w wyniku prac geodezyjnych i kartograficznych, których rezultaty zawiera operat techniczny pozytywnie zweryfikowany. Jednocześnie informuję, że jestem świadomy odpowiedzialności karnej za złożenie fałszywego oświadczenia.


Identyfikator zgłoszenia prac geodezyjnych: 6640.629.2021

Organ służby geodezyjnej, który otrzymał zgłoszenie: 20061K W Zgierzu


Wykonawca prac geodezyjnych: ALLGEO

Data i podpis poświadczającego dokumentu: 20.04.2021, 1860, protok. nr 42379, z dn. 20.04.2021r.

Imię i nazwisko oraz nr uprawnień: Geodeta uprawniony, mgr inż. Rafał Szawiński, nr upr. 19282

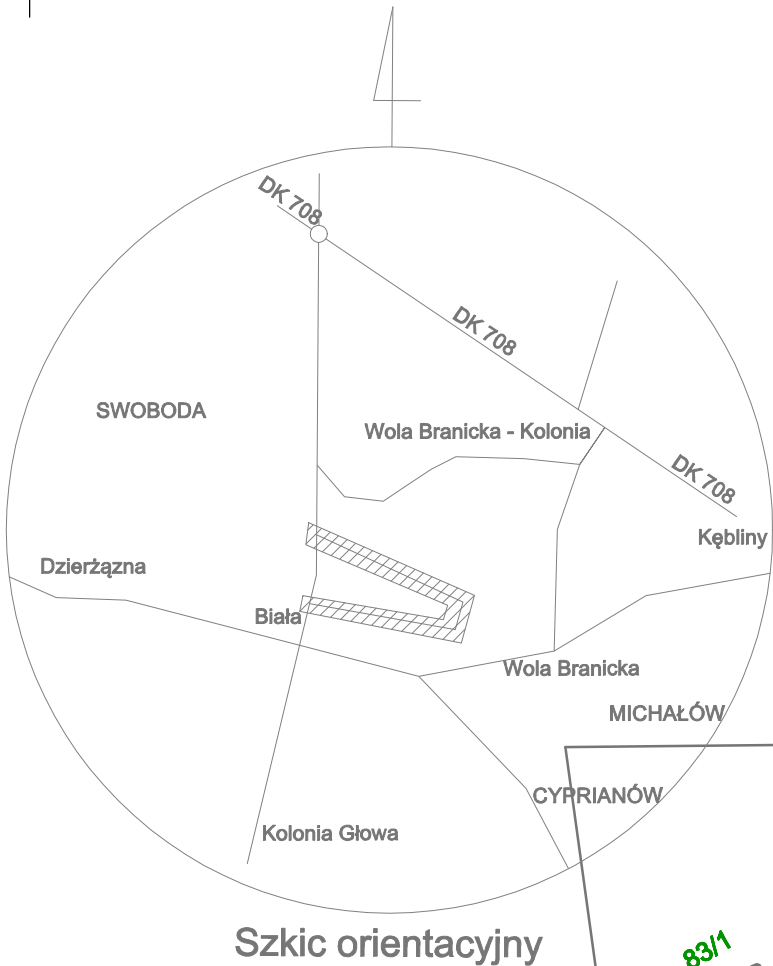

Szkic orientacyjny

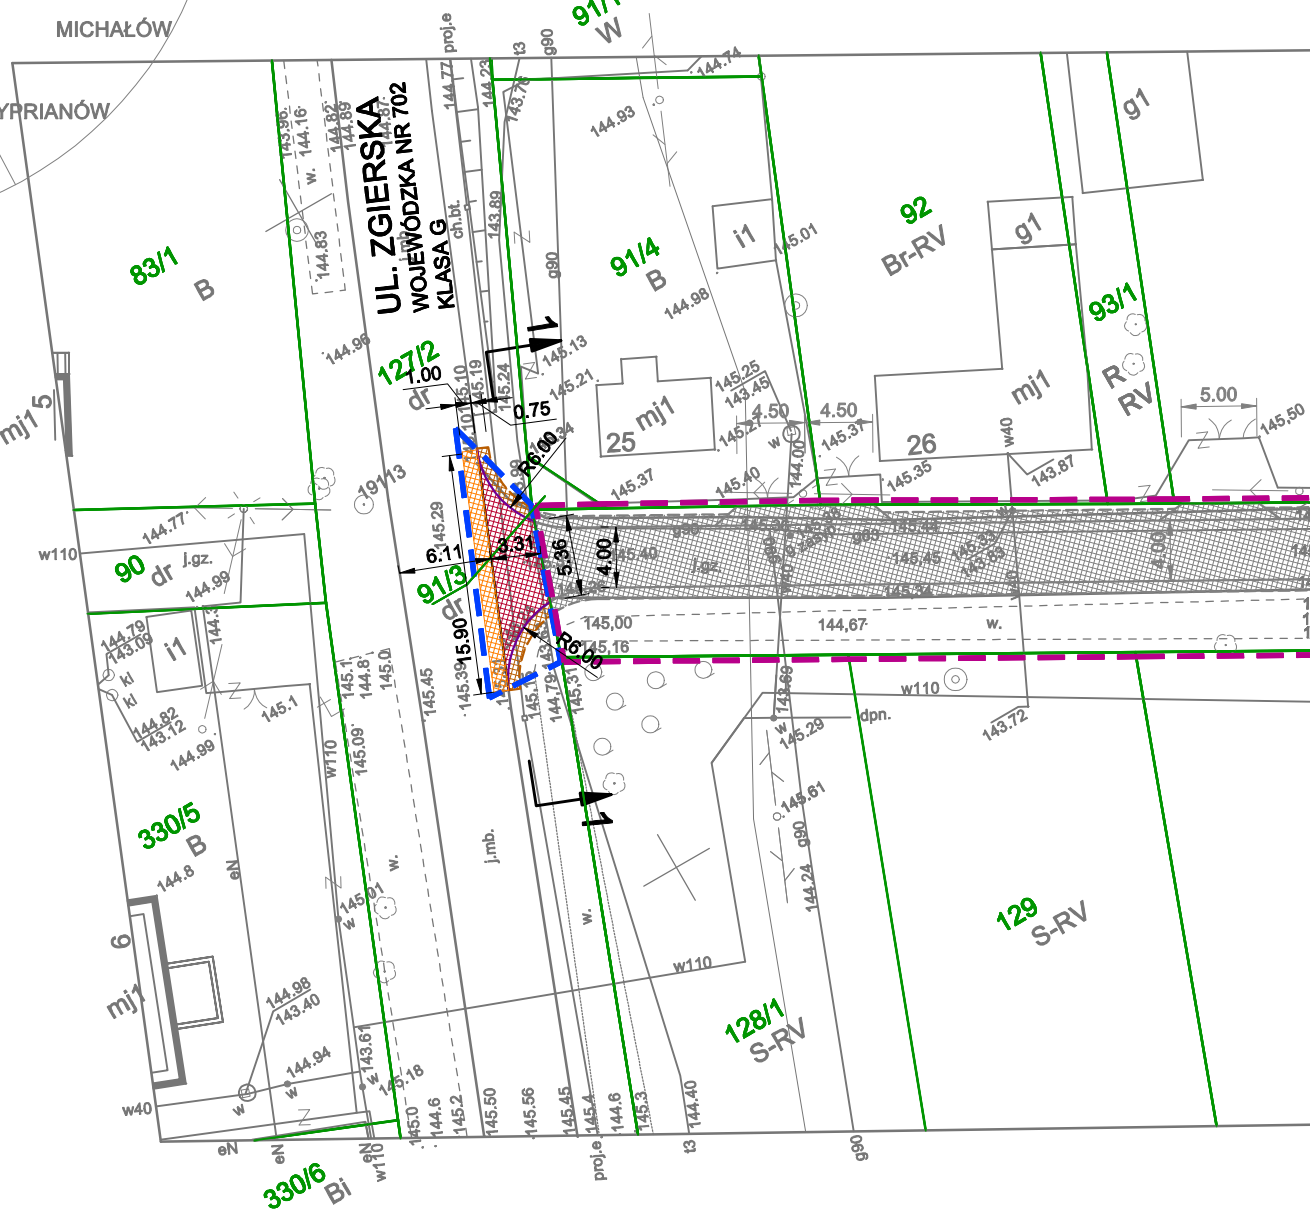

- BRANŻA DROGOWA  
LEGENDA (zjazd z DW 702):
- zakres opracowania
  - proj. jezdnia - nawierzchnia bitumiczna
  - proj. dowiązanie do istniejącej jezdni - nawierzchnia bitumiczna
  - proj. krawędź jezdni
  - proj. krawędź pobocza
  - zakres opracowania - wg oddzielnego tomu

Projekt sporządzono na kopii mapy sytuacyjno-wysokościowej do celów projektowych w skali 1:500 zaewidencjonowanej w SarostwieZgierz w dniu 20.04.2021 pod numerem P.1020.2021.1860-42319

ZA ZGODNOŚĆ Z ORYGINAŁEM

mgr inż. Piotr Kropidłowski  
upr. nr LOD/3084/PWBD/16  
w specjalności inżynierskiej - drogowej

JEDNOSTKA PROJEKTOWA:  
DB CONSTRUCT sp. z o.o.

DB Construct Sp. z o. o.  
ul. 1 Maja 87, 90-755 Łódź  
tel.: 663 746 420  
www.dbconstruct.pl  
e-mail: biuro@dbconstruct.pl

INWESTOR:  
GMINA ZGIERZ  
ul. Łęczyńska 4  
95-100 Zgierz

NAZWA OBIEKTU BUDOWLANEGO:  
Przebudowa drogi wewnętrznej w miejscowości Kolonia Głowa.

ADRES OBIEKTU BUDOWLANEGO:  
Kolonia Głowa

BRANŻA:  
DROGOWA

PROJEKTANT:  
mgr inż. Piotr Kropidłowski  
upr. nr LOD/3084/PWBD/16  
w specjalności inżynierskiej - drogowej

SPRAWDZAJĄCY:  
mgr inż. Jakub Jońca  
upr. nr LOD/1870/PWOD/14  
w specjalności inżynierskiej - drogowej

STADIUM:  
PT

TEMAT OPRAWIANIA:  
PROJEKT TECHNICZNY  
PRZEBUDOWA ZJAZDÓW PUBLICZNYCH Z  
DROGI WOJEWÓDZKIEJ NR 702

NAZWA RYSUNKU:  
PLAN SYTUACYJNY - ZJAZD DO DZIAŁKI NR 124

DATA:  
CZERWIEC 2022

SKALA:  
1:500

NR RYSUNKU:  
1.1

NR STRONY:  
25

RYSEK NINIEJSZY STANOWI WŁASNOŚĆ DB CONSTRUCT SP. Z O. O. I NIE MOŻE BYĆ ZMIENIANY, KOPIONY, WYPOŻYCZANY ANI PRZEKAZYWANY STRONOM TRZECIM BEZ WCZEŚNIEJSZEJ PIŚMЕННОJ ZGODY DB CONSTRUCT SP. Z O. O.