


LEGENDA

Zakres prac związanych z remontem dachu

- 1 Wymiana pokrycia dachowego:
dachówka karpiówka podwójna, ułożona w koronkę - kolor grafitowy
montaż folii paroprzepuszczalnej
wymiana łączenia - montaż kontrłat i łat
- 2 Remont i konserwacja elementów więźby drewnianej
- 3 Wymiana papy nad wieżami zegarowymi. Remont attyki ceglanej
- 4 Wymiana okien wylazowych na dach
- 5 Naprawa i przemurowanie kominów ceglanych. Montaż ław i stopni kominiarskich.
- 6 Wymiana obróbek blacharskich, materiał - blacha tytanowo-cynkowa
- 7 Wymiana rynien i rur spustowych, materiał - blacha tytanowo-cynkowa
- 8 Wymiana instalacji odgromowej
- 9 Wymiana krately śniegowych
- 10 Remont stropu nad najwyższą kondygnacją użytkową (IV kondygnacja).:
- wymiana desek na stropie (podłoga poddasza nieużytkowego)
- usunięcie zasypki stropowej
- wykonanie sufitu podwieszonego pod stropem o odporności ogniowej EI 60
- 11 Wymiana okien:
- okna w tzw. "bawolich oczkach " na okna PCV kolor brązowy
- 12 Ocieplenie ścian oddzielających poddasze od pomieszczeń użytkowych na IV kondygnacji (w mansardzie dachu)

Elewacja południowa 1:100

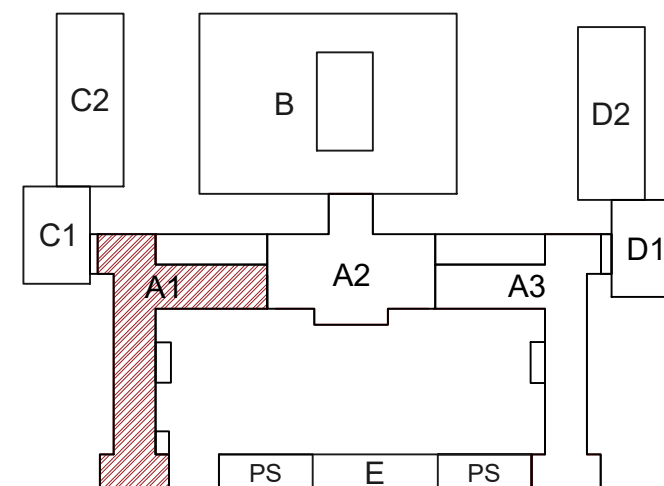

PRZEDMIOT OPRACOWANIA / NAZWA INWESTYCJI

PROJEKT BUDOWLANY

Remont dachu, instalacji odgromowej oraz odwodnienia
wraz z przebudową elementów ścian i stropów poddasza
budynku A1

Wojewódzkiego Szpitala Specjalistycznego nr 4 w Bytomiu
w ramach projektu: „Modernizacja dachów A-1, A-2, A-3
Wojewódzkiego Szpitala Specjalistycznego nr 4 w Bytomiu”

INWESTOR

Wojewódzki Szpital Specjalistyczny nr 4
al. Legionów 10, 41-902 Bytom



BIURO PROJEKTÓW

PNB Studio 90 sp. z o.o.

ul. Akacyjowa 46/1b

55-040 Bielany Wrocławskie

ARCHITEKTURA

OPRACOWANIE	IMIĘ I NAZWISKO	NR UPRAWNIEN	PODPIS
projektant	mgr inż. arch. Mariusz Turkowski	253/93/UW	
sprawdzający	mgr inż. arch. Leszek Burdzy	51-DSOKK-2015	
opracował	inż. arch. Klaudia Janc stud. arch. Hubert Grabowski stud. arch. Filip Turkowski		

KONSTRUKCJA

OPRACOWANIE	IMIĘ I NAZWISKO	NR UPRAWNIEN	PODPIS
projektant	mgr inż. Adam Klimek	338/01/DUW	
sprawdzający	mgr inż. Andrzej Jasiewicz	277/68	

ADRES / TEREN INWESTYCJI

GMINA	ULICA	NR DZIAŁEK	OBREB
Bytom	al. Legionów 10	10	0002 Bytom

TYTUŁ RYSUNKU

ELEWACJA POŁUDNIOWA

SKALA

1:100

DATA

2019-03

NR RYSUNKU

PROJEKT	BUD	FAZA	BRANŻA	NR RYSUNKU	ARK	REWIZJA
-	S	Z	A 1	P	B	A K - - - - 0 0 0 9 - - -