

A2

A1

C1



LEGENDA
Zakres prac związanych z remontem dachu

- 1

Wymiana pokrycia dachowego:
dachówka karpiówka podwójna, ułożona w koronkę - kolor grafitowy
montaż folii paroprzepuszczalnej
wymiana łączenia - montaż kontrłat i łat
- 2

Remont i konserwacja elementów więzby drewnianej
- 3

Wymiana papy nad wieżami zegarowymi. Remont attyki ceglanej
- 4

Wymiana okien wylazowych na dach
- 5

Naprawa i przemurowanie kominów ceglanych. Montaż ław i stopni kominiarskich.
- 6

Wymiana obróbek blacharskich, materiał - blacha tytanowo-cynkowa
- 7

Wymiana rynien i rur spustowych, materiał - blacha tytanowo-cynkowa
- 8

Wymiana instalacji odgromowej
- 9


Wymiana krutek śniegowych
- 10

Remont stropu nad najwyższą kondygnacją użytkową (IV kondygnacja).:
- wymiana desek na stropie (podłoga poddasza nieużytkowego)
- usunięcie zasypki stropowej
- wykonanie sufitu podwieszonego pod stropem o odporności ogniowej EI 60
- 11

Wymiana okien:
- okna w tzw. "bawolich oczkach " na okna PCV kolor brązowy
- 12

Ocieplenie ścian oddzielających poddasze od pomieszczeń użytkowych na IV kondygnacji (w mansardzie dachu)

Elewacja północna 1:100

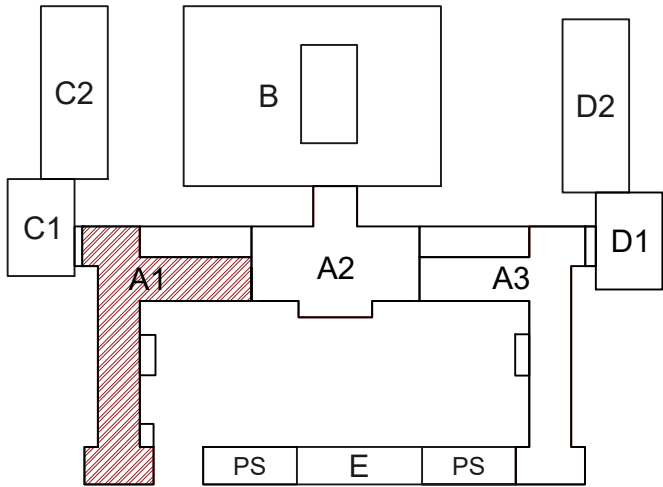

PRZEDMIOT OPRACOWANIA / NAZWA INWESTYCJI
PROJEKT BUDOWLANY
Remont dachu, instalacji odgromowej oraz odwodnienia wraz z przebudową elementów ścian i stropów poddasza budynku A1
Wojewódzkiego Szpitala Specjalistycznego nr 4 w Bytomiu w ramach projektu: „Modernizacja dachów A-1, A-2, A-3 Wojewódzkiego Szpitala Specjalistycznego nr 4 w Bytomiu”

INWESTOR
Wojewódzki Szpital Specjalistyczny nr 4 al. Legionów 10, 41-902 Bytom



BIURO PROJEKTÓW
PNB Studio 90 sp. z o.o.
ul. Akacjowa 46/1b
55-040 Bielany Wrocławskie

ARCHITEKTURA

OPRACOWANIE	IMIĘ I NAZWISKO	NR UPRAWNIEŃ	PODPIS
projektant	mgr inż. arch. Mariusz Turkowski	253/93/UW	
sprawdzający	mgr inż. arch. Leszek Burdzy	51-DSOKK-2015	
opracował	inż. arch. Klaudia Janc stud. arch. Hubert Grabowski stud. arch. Filip Turkowski		

KONSTRUKCJA

OPRACOWANIE	IMIĘ I NAZWISKO	NR UPRAWNIEŃ	PODPIS
projektant	mgr inż. Adam Klimek	338/01/DUW	
sprawdzający	mgr inż. Andrzej Jasiewicz	277/68	

ADRES / TEREN INWESTYCJI

GMINA	ULICA	NR DZIAŁEK	OBRĘB
Bytom	al. Legionów 10	10	0002 Bytom

TYTUŁ RYSUNKU

ELEWACJA PÓŁNOCNA

SKALA
1:100
DATA
2019-03

NR RYSUNKU

PROJEKT	BUD	FAZA	BRANŻA	NR RYSUNKU	ARK.	REWIZJA
-	S	Z	A	1	P	B
-	-	-	-	-	-	-
-	0	0	5	-	-	-