


Mapa zasadnicza
6.132.29.21.3.2, 6.132.29.21.3.4, 6.132.29.21.4.1, 6.132.29.21.4.3
Skala 1:1000

6565165,68

6564770,01

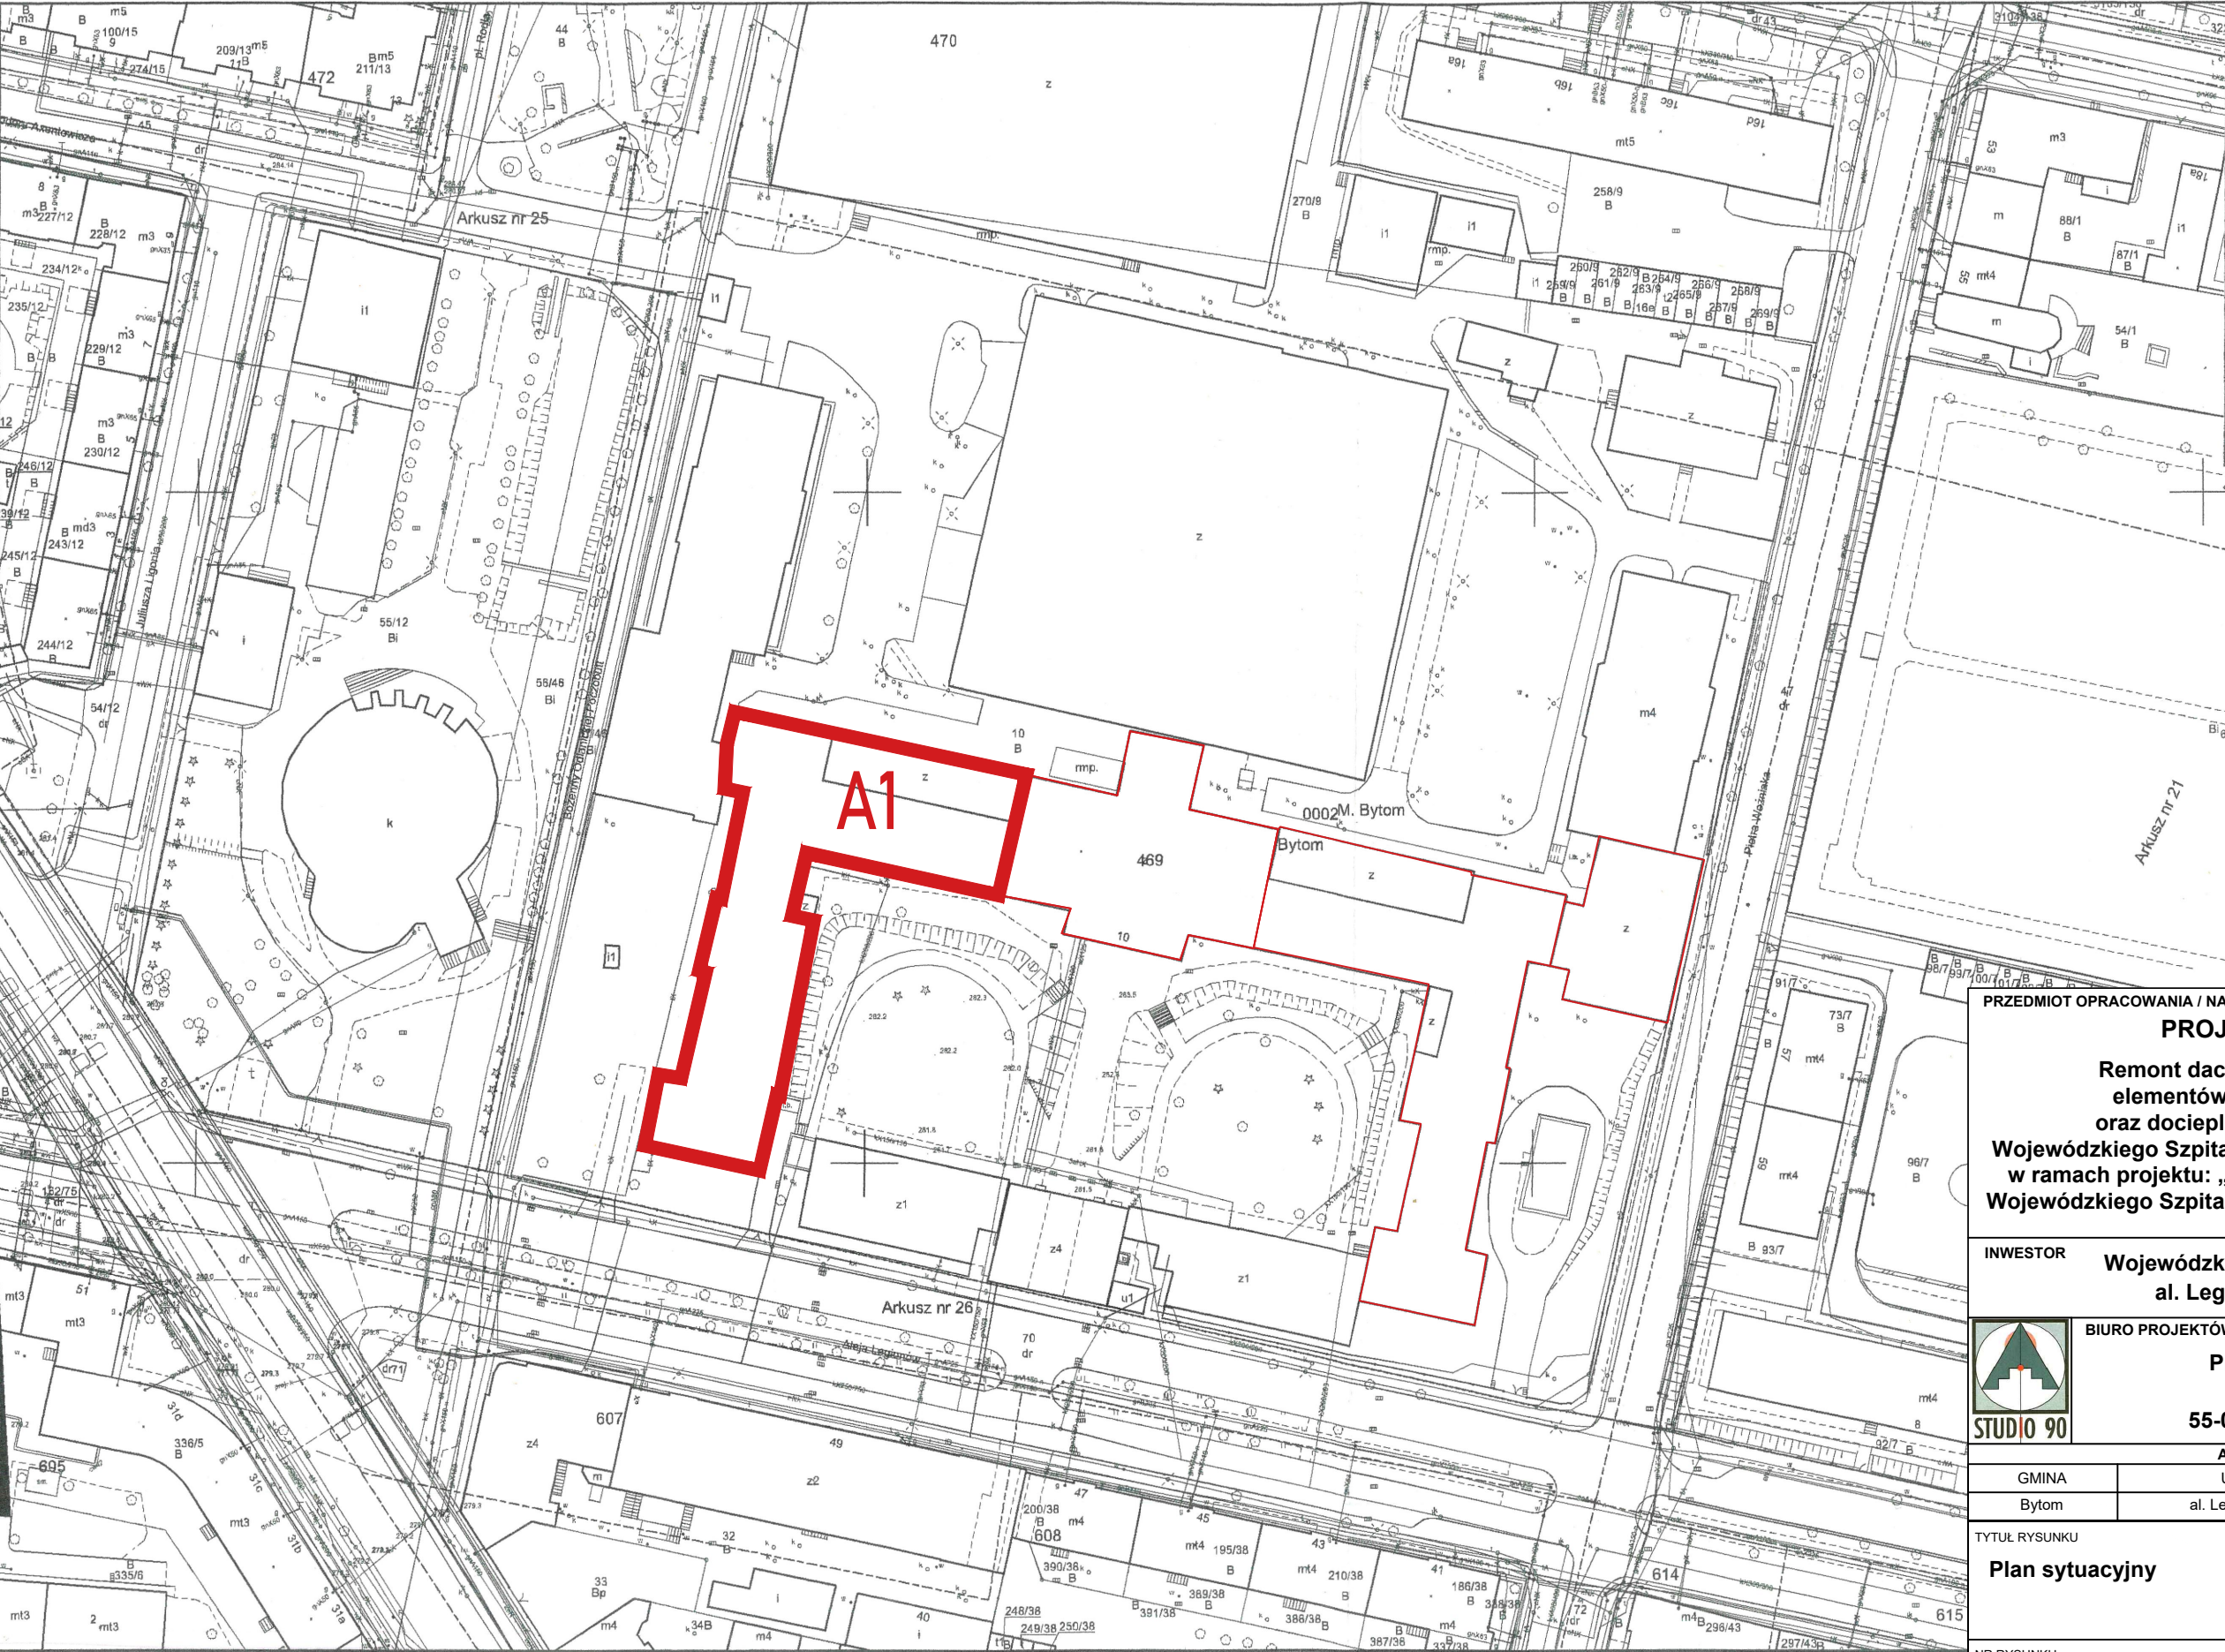

Poświadczam zgodność
niniejszej kopii z treścią materiału
państwowego zasobu
geodezyjnego i kartograficznego

Prezydent Miasta Bytomia
(Organ prowadzący państwowy zasób geodezyjny
i kartograficzny)

Mapa zasadnicza
(Nazwa materiału zasobu)

P.2462.2011.1
(Identyfikator ewidencyjny materiału zasobu)

22-02-2019 r.
(Data wykonania kopii)

mgr inż. Anna Bielinska-Laba
podinspektor
Referat Państwowy
(Imię, nazwisko, podpis osoby reprezentującej organ)
Wydział Geodezji

PRZEDMIOT OPRACOWANIA / NAZWA INWESTYCJI

PROJEKT BUDOWLANY

Remont dachu, instalacji odgromowej,
elementów odwodnienia i balkonów
oraz docieplenie poddasza budynku A1
Wojewódzkiego Szpitala Specjalistycznego nr 4 w Bytomiu
w ramach projektu: „Modernizacja dachów A-1, A-2, A-3
Wojewódzkiego Szpitala Specjalistycznego nr 4 w Bytomiu”

INWESTOR

Wojewódzki Szpital Specjalistyczny nr 4
al. Legionów 10, 41-902 Bytom



BIURO PROJEKTÓW

PNB Studio 90 sp. z o.o.
ul. Akcyjna 46/1b
55-040 Bielany Wrocławskie

| ADRES / TEREN INWESTYCJI | | | |
|--------------------------|-----------------|------------|------------|
| GMINA | ULICA | NR DZIAŁEK | OBREB |
| Bytom | al. Legionów 10 | 10 | 0002 Bytom |
| TYTUŁ RYSUNKU | | | SKALA |
| Plan sytuacyjny | | | 1:1000 |
| | | | DATA |
| | | | 2019-03 |

| | | | | | |
|------------|-----|------|--------|------------|-------------------------------|
| NR RYSUNKU | | | | | |
| PROJEKT | BUD | FAZA | BRANŻA | NR RYSUNKU | ARK. REWIZJA |
| - | S | Z | A | 1 | P B A K - - - - 0 0 0 1 - - - |