



PRZEKRÓJ A - A

Skala 1:50

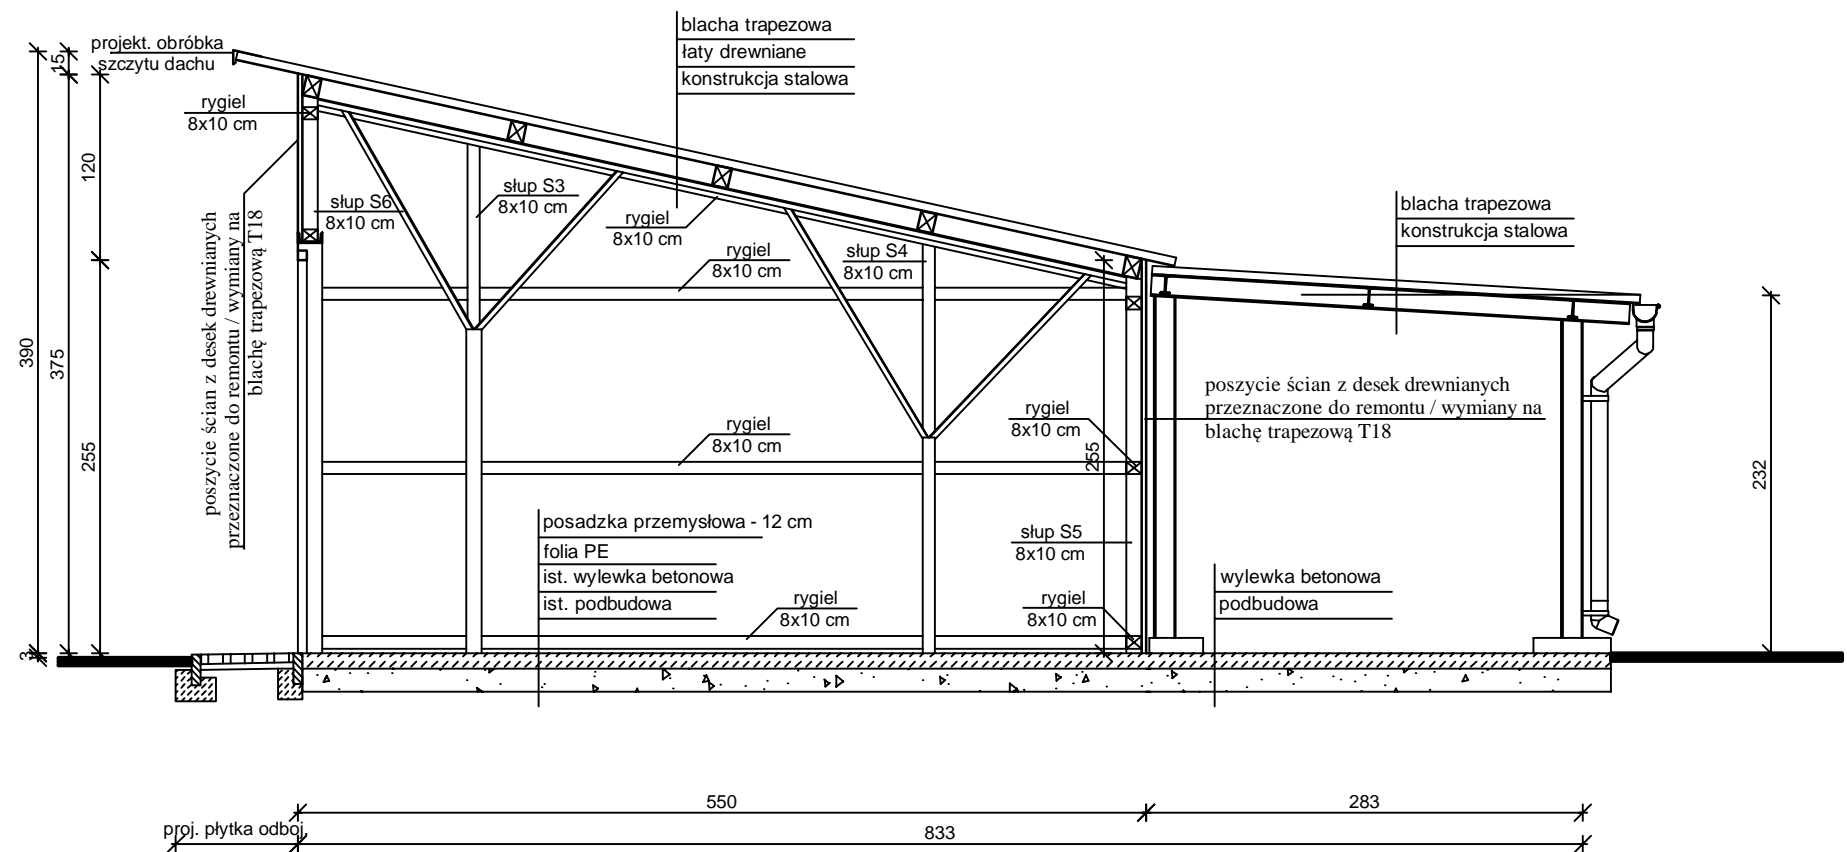



**BRS GRUPA**  
Pracownia Projektowa i Techniczna

**BRS GRUPA Pracownia Projektowa**  
**Robert Borek**

39-200 Dębica, ul. Prof. Gawryśia 6  
tel. 0504 295 254  
e-mail: brs.grupa@gmail.com

Zastrzega się wszelkie prawa wynikające z Ustawy o prawie autorskim. Rysunek niniejszy nie może być w całości lub w części przerysowany, uzupełniony lub odstąpiony komukolwiek bez pisemnej zgody BRS GRUPA Pracownia Projektowa

|                           |  |  |        |                  |
|---------------------------|--|--|--------|------------------|
| Opracował:                | mgr inż. Jacek Latała  |  | Podpis |                  |
| Upr. nr:                  | PDK/0029/PWOK/17   |  |        |                  |
| Opracował:                | Robert Borek   |  | Podpis |                  |
| Upr. nr:                  | -----  |  |        |                  |
| Treść rysunku:            | PRZEKRÓJ A - A   |  |        | Skala:<br>1:50   |
| Nazwa obiektu:            | REMONT BUDYNKU GOSPODARCZEGO W ZAKRESIE PRZEGRÓD ZEWNĘTRZNYCH /dz. nr ew. 2570/1, obr. nr 0002 - Brzeźnica, jed. ewid. Dębica Gmina/ |  |        | Data:<br>08.2023 |
| Lokalizacja:<br>Inwestor: | NADLEŚNICTWO DĘBICA<br>39 - 200 Dębica, ul. Rzeszowska 142   |  |        | Nr rys.:<br>2    |