



# SCHEMAT OBUDOWA ŚCIAN


Skala 1:50

ŚCIANA POŁUDNIOWA - widok z zewnątrz

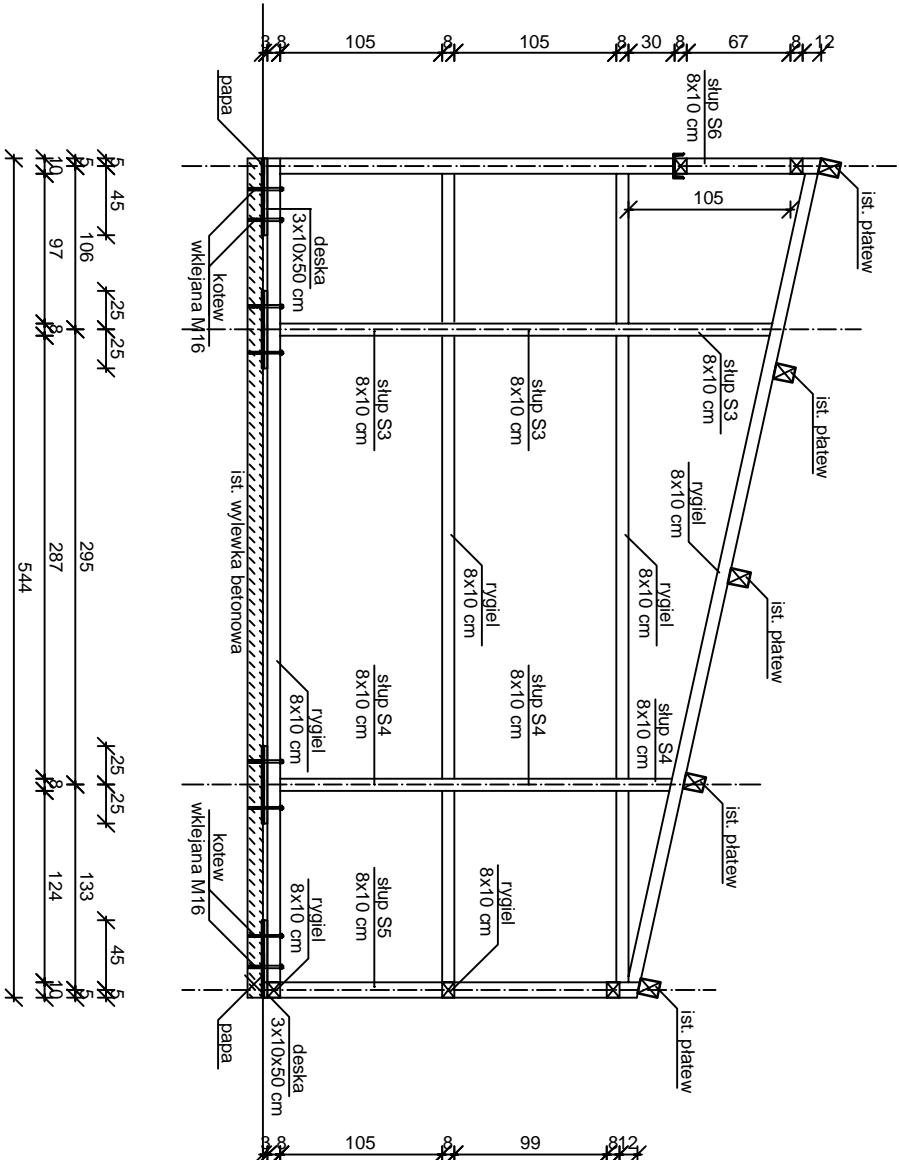

ŚCIANA PÓŁNOCNA - widok z zewnątrz

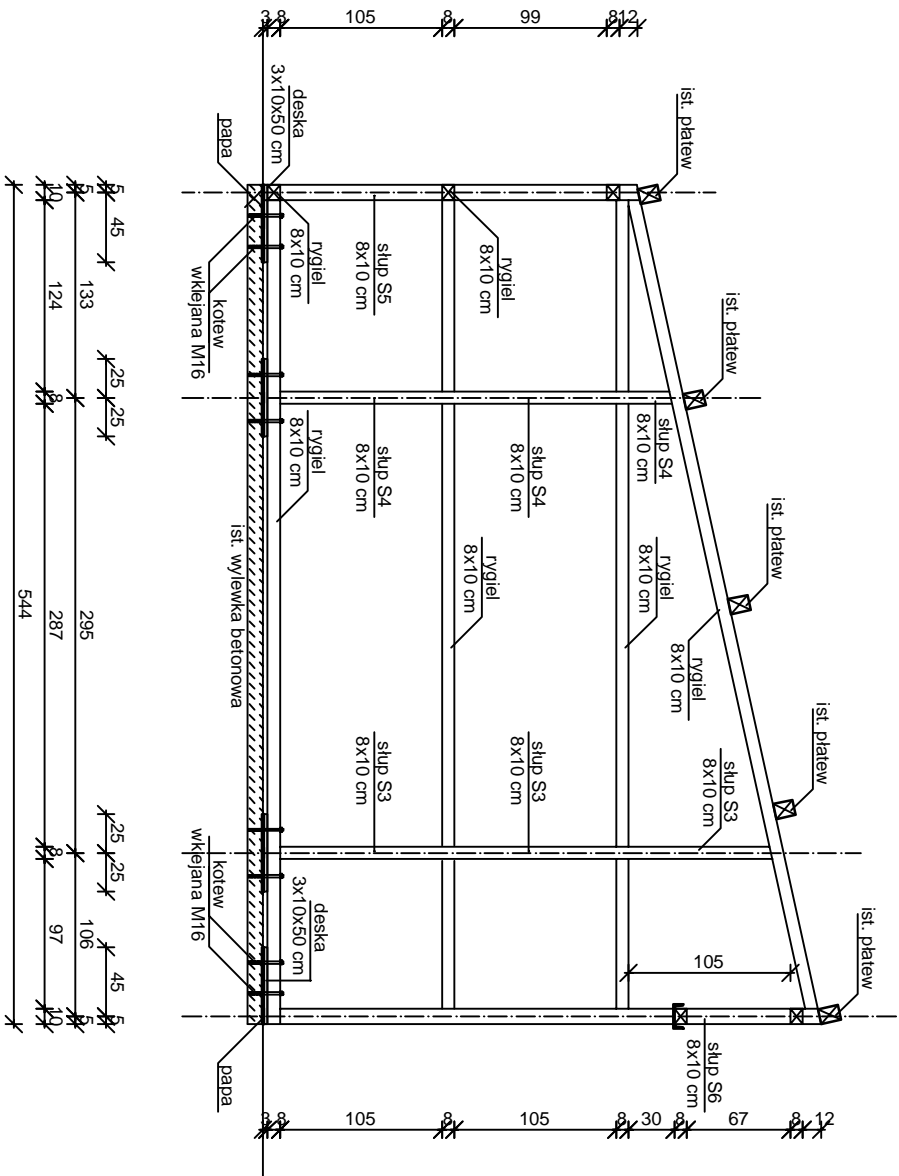

<div><div><div><div><div><div></div></div></div><div><div><div><span></span></div><div><b>BRS GRUPA</b></div><div><small>BIURO PROJEKTOWO-RAJONOWE S.A.</small></div></div></div><div><div><div><span></span></div><div><b>Robert Borek</b></div><div><small>e-mail: brs.grupa@gmail.com</small></div></div></div></div><div><div><div><span></span></div><div><b>BRS GRUPA Pracownia Projektowa</b></div><div><small>39-200 Dębica, ul. Prof. Gwaryśka 6 tel. 0504 295 254 e-mail: brs.grupa@gmail.com</small></div></div></div></div></div>			
<small>Zastrzegam się wszelkie prawa wynikające z Ustawy o prawie autorskim. Rysunek niniejszy nie może być w całości lub w części przetwarzany, udostępniany lub odtwarzany komputernie bez pisemnej zgody BRS GRUPA Pracownia Projektowa</small>			
Opracował:	mgr inż. Jacek Latała		
Upr. nr:	PDK/0029/PWOK/17	Podpis	
Opracował:	Robert Borek		
Upr. nr:	----	Podpis	
Treść rysunku:	<b>SCHEMAT OBUDOWY ŚCIAN</b>		Skala: 1:50
Nazwa obiektu:	REMONT BUDYNKU GOSPODARZEGO W ZAKRESIE PRZEGRÓD ZEWNĘTRZNYCH <small>/dz. nr ew. 2570/1, obr. nr 0002 - Brzezina, jed. ewid. Dębica Gmina/</small>		Data: 08.2023
Lokalizacja: Inwestor:	<b>NADLEŚNICTWO DĘBICA</b> 39 - 200 Dębica, ul. Rzeszowska 142		Nr rys.: 6