



PRZEKRÓJ A - A

Skala 1:50

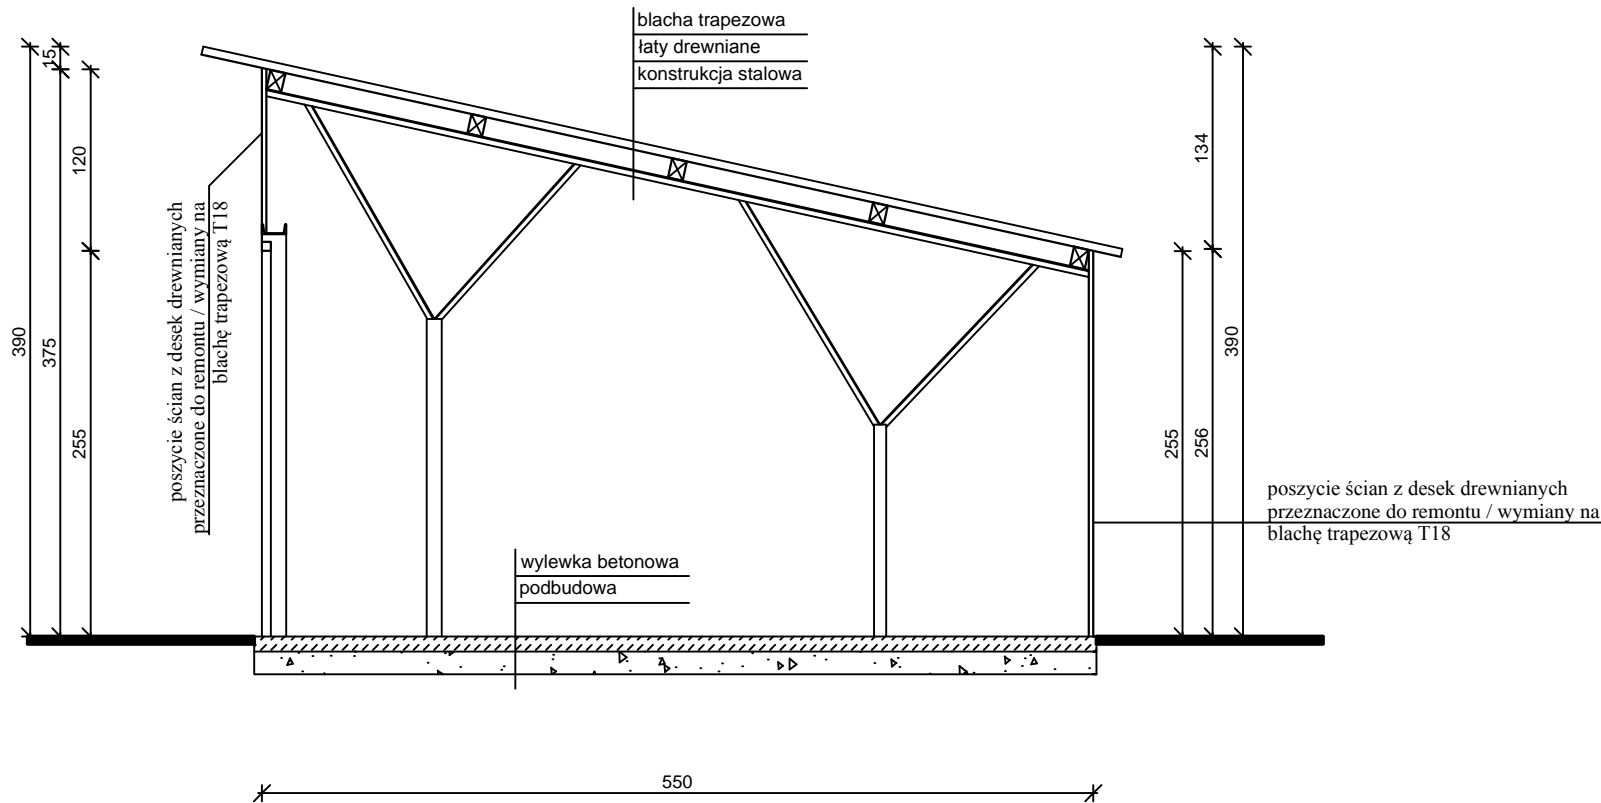

 BRS GRUPA PRACOWNIA PROJEKTOWA	BRS GRUPA Pracownia Projektowa		39-200 Dębica, ul. Prof. Gawrysia 6 tel. 0504 295 254 e-mail: brs.grupa@gmail.com	
	Robert Borek			
Zastrzega się wszelkie prawa wynikające z Ustawy o prawie autorskim. Rysunek niniejszy nie może być w całości lub w części przerysowany, uzupełniony lub odstąpiony komukolwiek bez pisemnej zgody BRS GRUPA Pracownia Projektowa				
Opracował:	mgr inż. Jacek Latała			Podpis
Upr. nr:	PDK/0029/PWOK/17			
Opracował:	Robert Borek			Podpis
Upr. nr:	-----			
Treść rysunku:	PRZEKRÓJ A - A			Skala: 1:50
Nazwa obiektu:	REMONT BUDYNKU GOSPODARCZEGO W ZAKRESIE PRZEGRÓD ZEWNĘTRZNYCH /dz. nr ew. 2570/1, obr. nr 0002 - Brzeźnica, jed. ewid. Dębica Gmina/			Data: 08.2023
Lokalizacja: Inwestor:	NADLEŚNICTWO DĘBICA 39 - 200 Dębica, ul. Rzeszowska 142			Nr rys.: 2