

Mapa do celów projektowych
Skala 1:500

Nowe nr dz. 614/1

Gmina: Nowe – Miasto

Obręb: 041406_4_2.0001 Nowe

UKŁ.WSP.PL–2000(6) UKŁ.WYS. PL–EVRF2007–NH

Przedsiębiorstwo Geodezyjno–Projektowe "Geoprex" s.c.

Id zgłoszenia prac geodezyjnych: 6640.169.2024

Data opracowania mapy dn.20.02.2024 r.

Oświadczam, że operat techniczny zawierający rezultaty prac geodezyjnych, w wyniku których powstał niniejszy dokument, uzyskał pozytywny wynik weryfikacji. Jednocześnie informuję, że jestem świadomy odpowiedzialności karnej za złożenie fałszywych oświadczeń.

Organ służby geodezyjnej, który otrzymał zgłoszenie

STAROSTA ŚWIECKI

Identyfikator zgłoszenia prac geodezyjnych

6640.169.2024

Nr oraz data sporządzenia dokumentu zawierającego wyniki pozytywnej weryfikacji


Protokół weryfikacji nr 6640.169.2024_23848 z dnia 20.02.2024 r.

Imię i nazwisko oraz nr uprawnień zawodowych kierownika prac

Stanisław Górniewicz
nr uprawnień zawodowych: 3214

Wykonawca prac geodezyjnych

Przedsiębiorstwo Geodezyjno–Projektowe
Geoprex s.c.
85–079 Bydgoszcz ul. Kościuszki 27

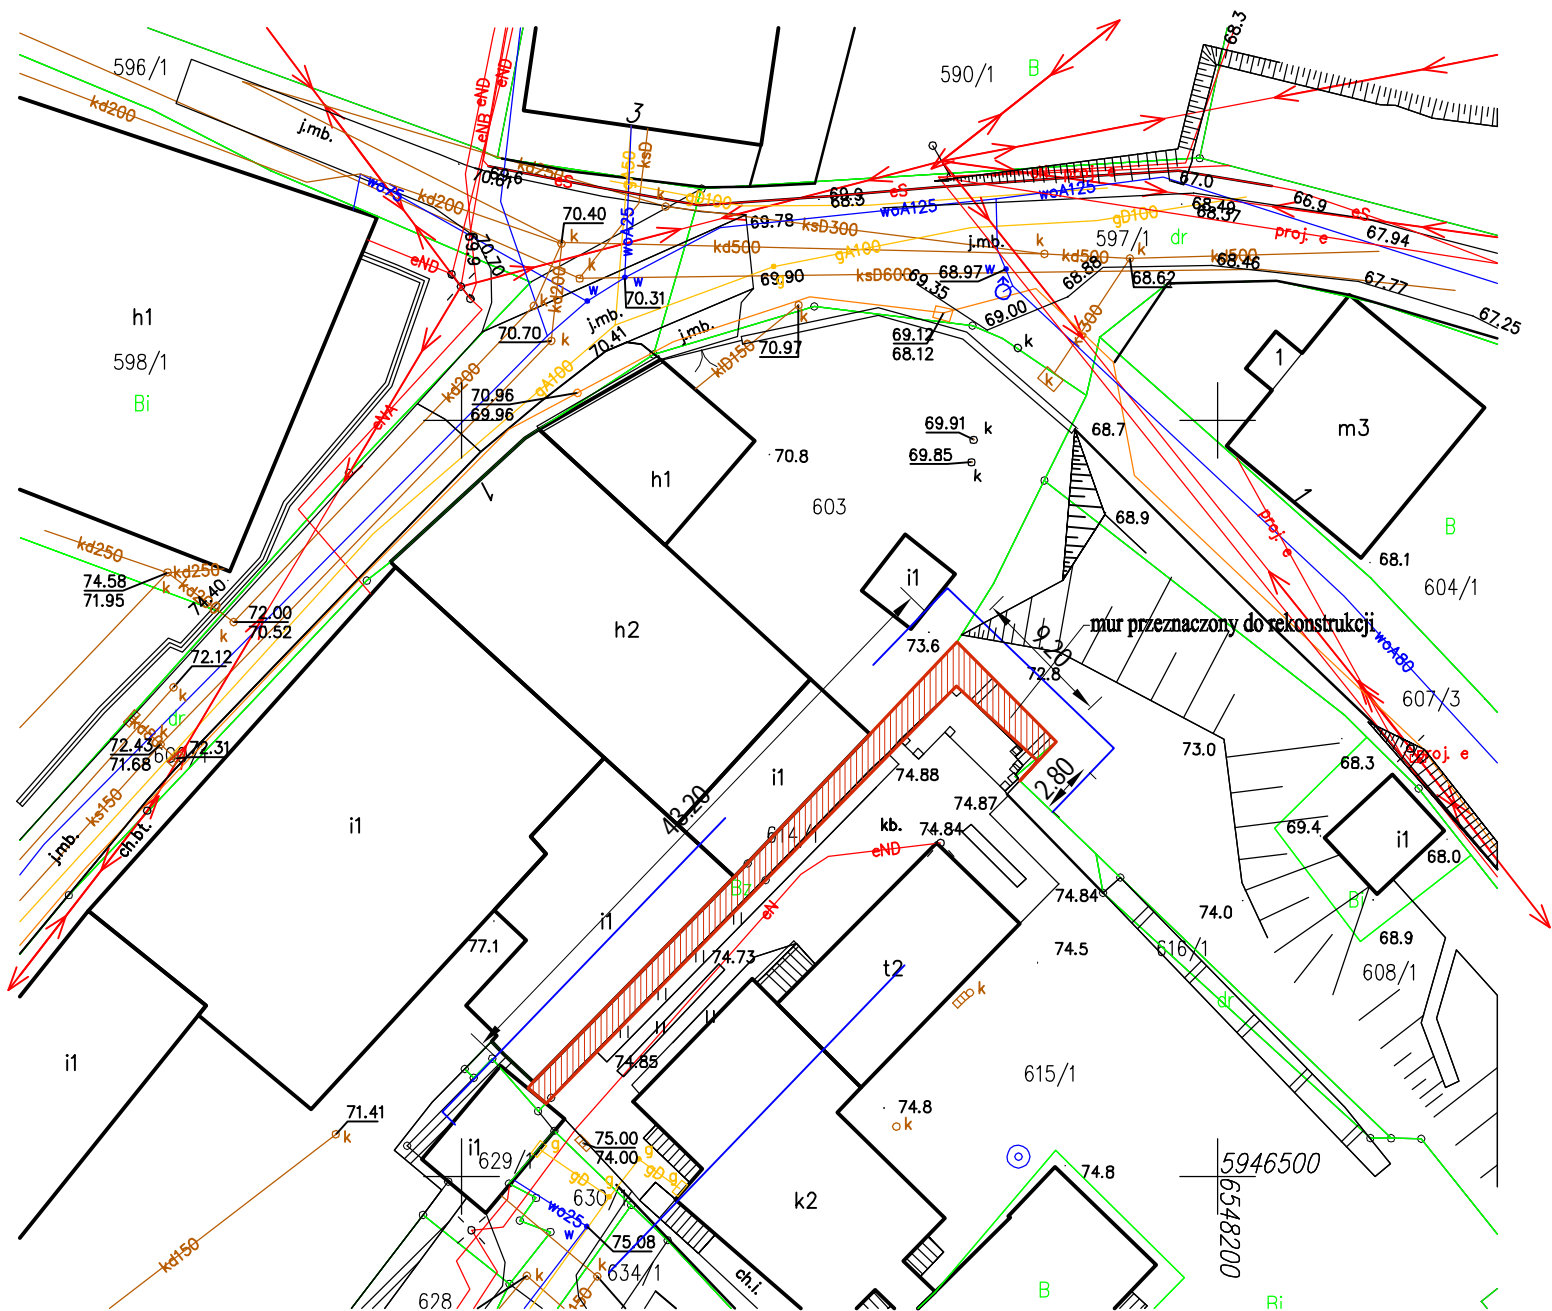

I NWESTOR:		GMINA NOWE PLAC ŚW. ROCHA 5 87-170 NOWE		
I NWESTYCJA:		PRACE KONSERWATORSKIE I RESTAURATORSKIE MURÓW MIEJSKICH W NOWEM działka nr 614/1, obr. 0001, MIASTO NOWE nr ewid. 041406_4.0001.614/1		
BIURO PROJEKTOWE:		ZAKŁAD PROJEKTOWANIA I USŁUG BUDOWLANYCH "BENBUD" inż. BENEDYKT REDER ul. ks. dr WŁ. ŁĘGI 1 / 27 86-300 GRUDZIĄDZ		
NAZWA RYSUNKU:		PLAN SYTUACYJNY MURU		SKALA:
				1 : 500
BRANŻA:		BUDOWLANA		
FAZA:		PBW		DATA:
				08.03.2024 r.
NUMER RYSUNKU:		Ps - 01		
FUNKCJA:		PROJEKTANT		INŻ. BENEDYKT REDER Upr. konstr.-budowlane b.o. nr UAN-IV/8346/113/TO/88
BRANŻA:		konstrukcja		PODPIS:
FUNKCJA:		SPRAWDZAJĄCY		MGR INŻ. HENRYK BANIECKI Upr. konstr.-budowlane b.o. nr 46Gd/75
BRANŻA:		konstrukcja		PODPIS: