



Mur od strony północno - zachodniej

A

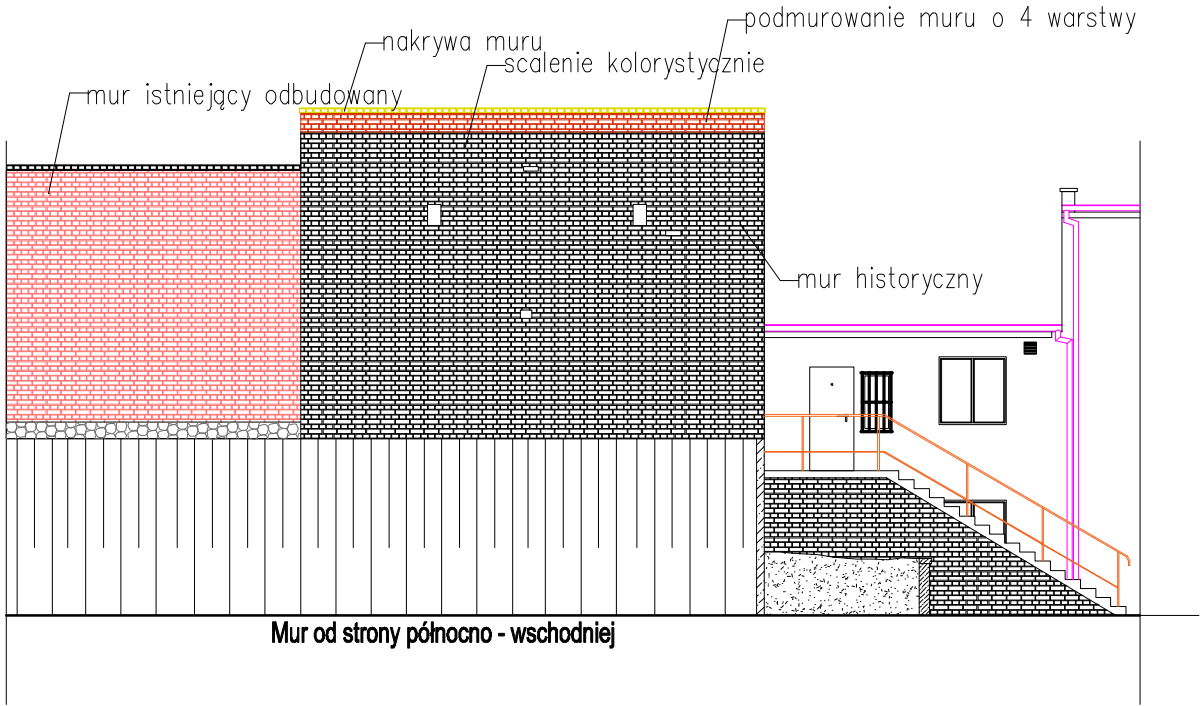


Mur od strony północno - wschodniej

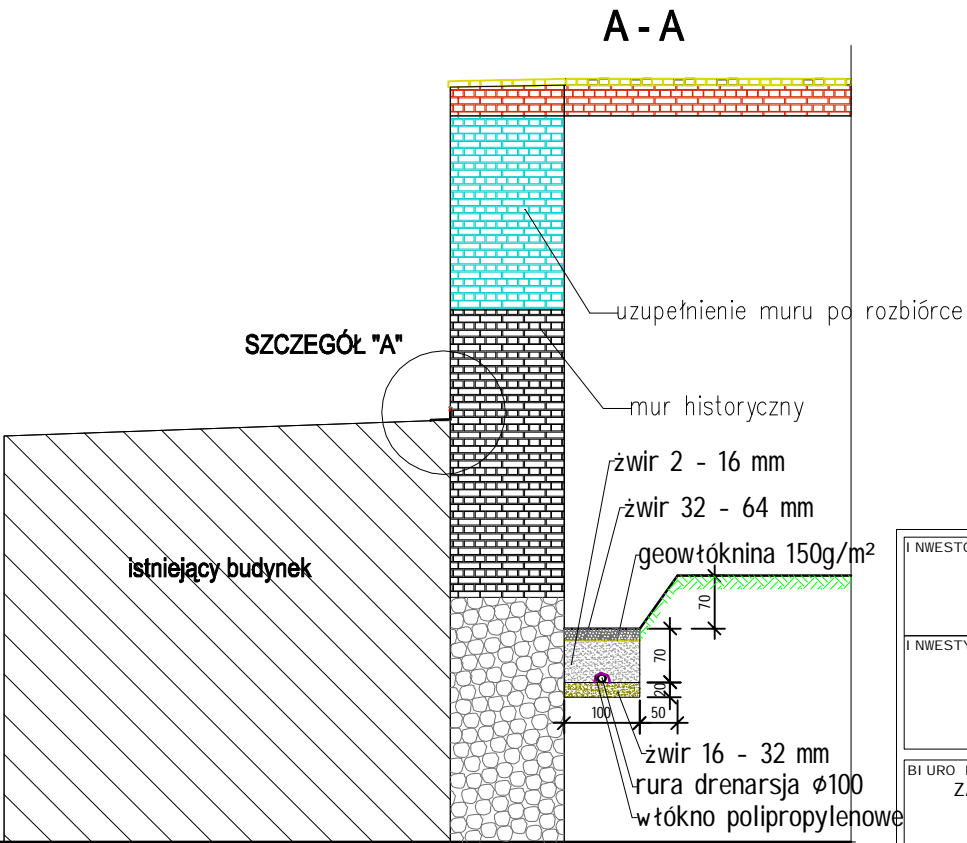

SZCZEGÓŁ "A"

istniejący budynek

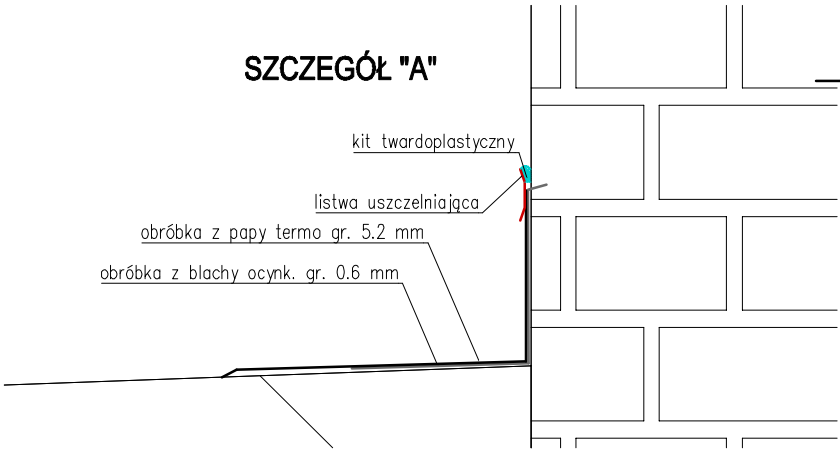

SZCZEGÓŁ "A"

kit twardoplastyczny  
listwa uszczelniająca  
obróbka z papy termo gr. 5.2 mm  
obróbka z blachy ocynk. gr. 0.6 mm

I NWESTOR:  GMINA NOWE PLAC ŚW, ROCHA 5 87-170 NOWE			
I NWESTYCJA:  PRACE KONSERWATOESKIE I RESTAURATORSKIE MURÓW MIEJSKICH W NOWEM działka nr 614/1, obr. 0001, MIASTO NOWE nr ewid. 041406_4.0001.614/1			
BIURO PROJEKTOWE: ZAKŁAD PROJEKTOWANIA I USŁUG BUDOWLANYCH "BENBUD" inż. BENEDYKT REDER ul. ks. dr WŁ. ŁĘGI 1 / 27 86-300 GRUDZIĄDZ			
NAZWA RYSUNKU WIDOK MURU UZUPEŁNIENIA I PODMUROWANIA		SKALA: 1 : 100	BRANŻA: BUDOWLANA
FAZA: PT	DATA: 08.03.2024 r.	NUMER RYSUNKU: B- 04	
FUNKCJA: PROJEKTANT Branża: konstrukcja	INŻ. BENEDYKT REDER Upr. konstr. - budowlane b.o. nr UAN-IV/8346/113/TO/88	PODPI S: 	
FUNKCJA: SPRAWDZAJĄCY Branża: konstrukcja	MGR INŻ. HENRYK BANIECKI Upr. konstr. - budowlane b.o. nr 46Gd/75	PODPI S: 	