



Rys. 1 Orientacja - Gmina Przywidz

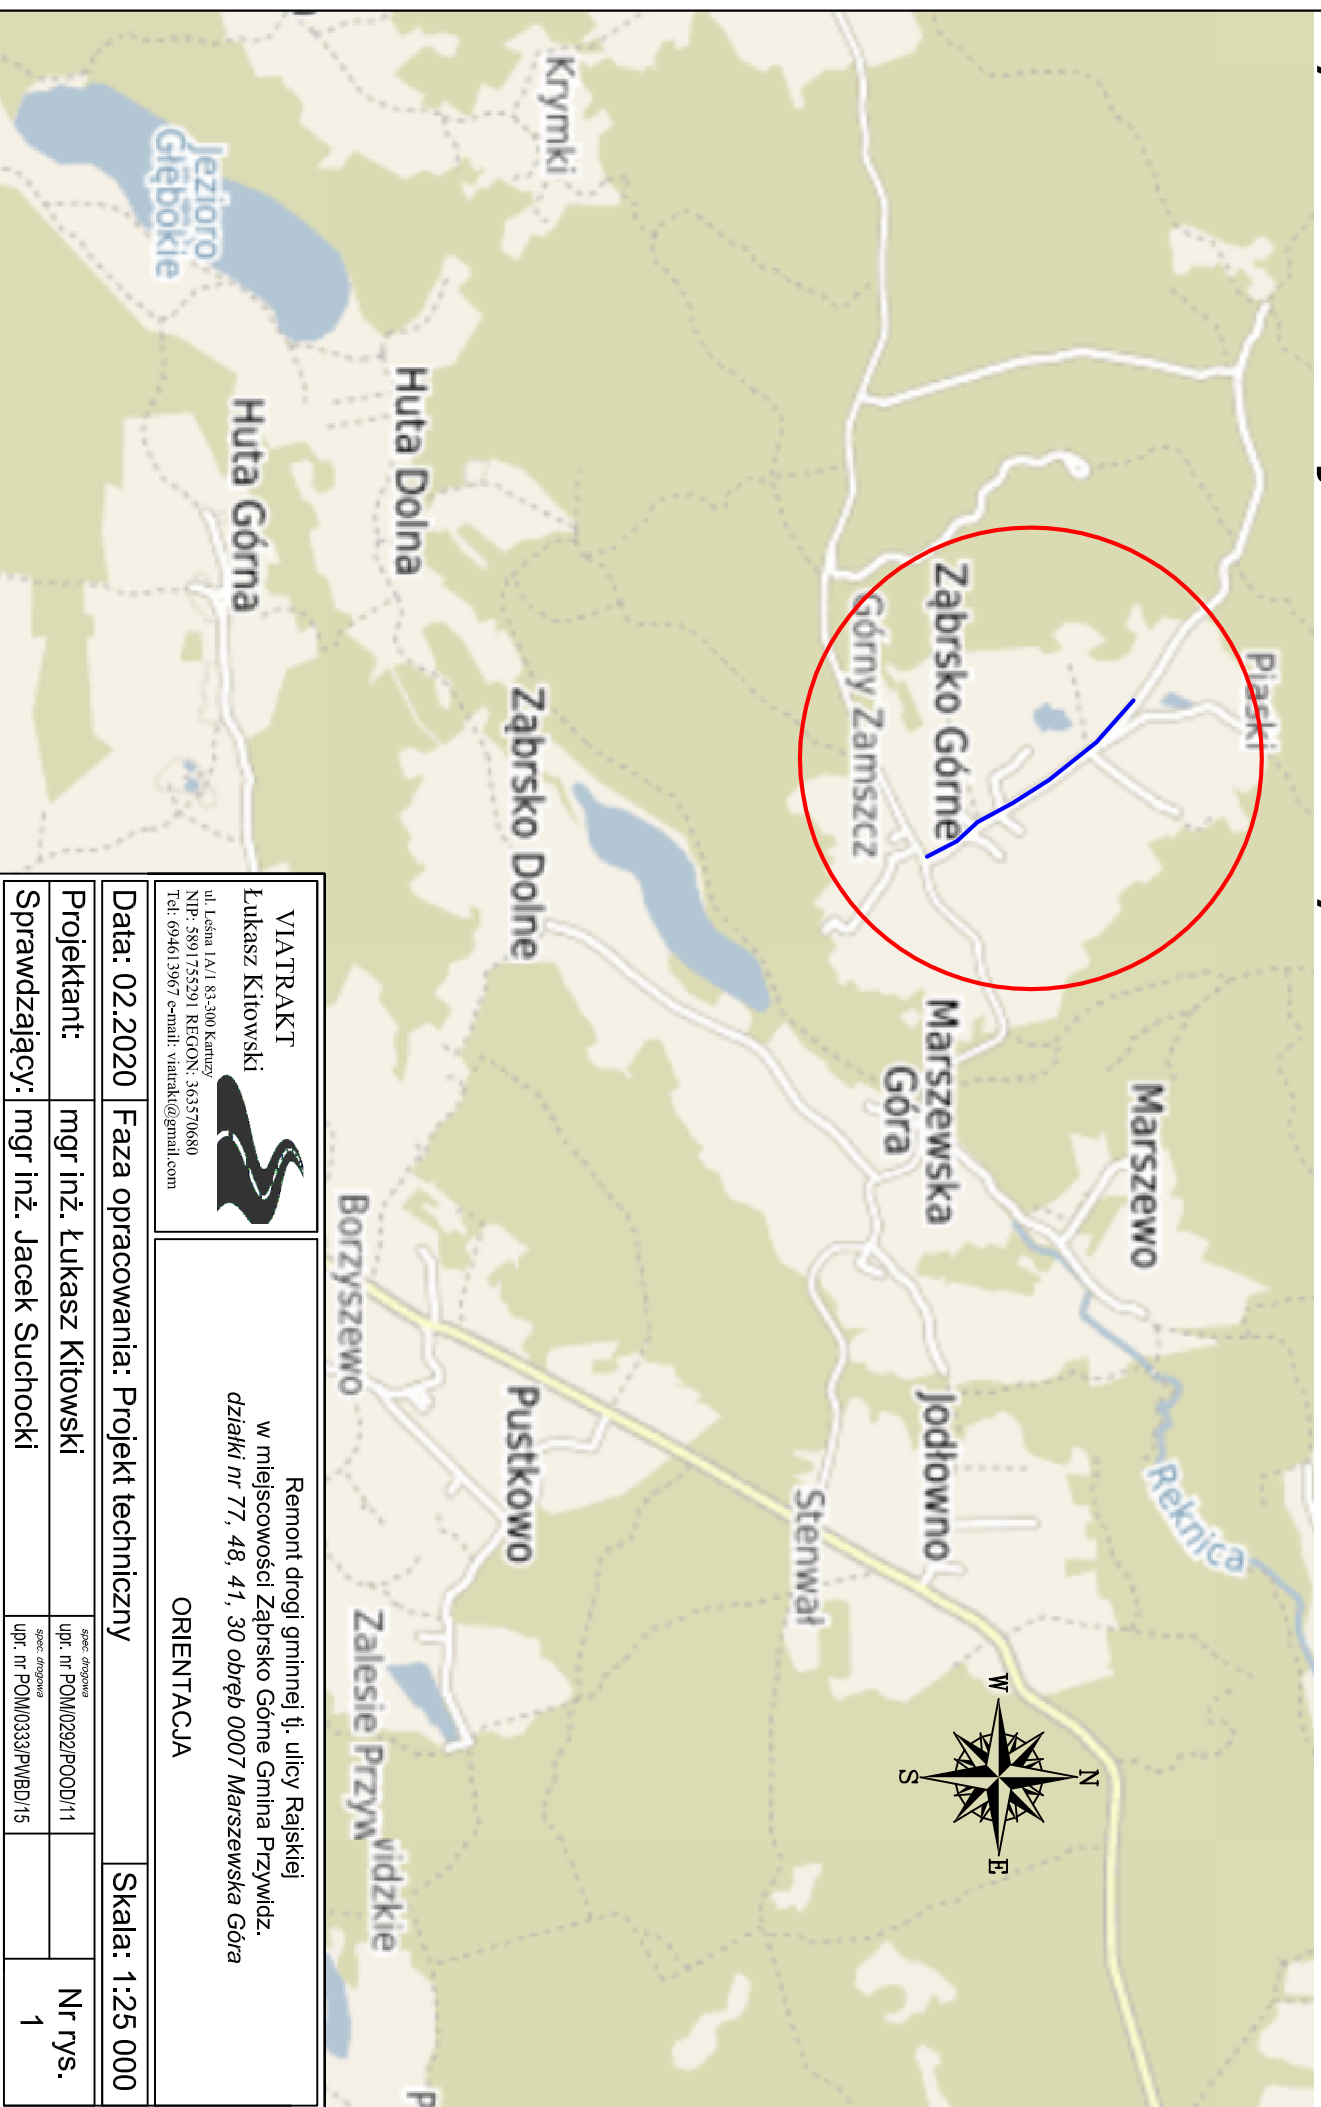

**VIATRAKT**  
Łukasz Kitowski



ul. Lesna 1A/1 83-300 Kamień  
NIP: 5891735291 REGON: 363570680  
Tel: 694613967 e-mail: viatrakt@gmail.com

Remont drogi gminnej tj. ulicy Rajskiej  
w miejscowości Zabrusko Górne Gmina Przywidz.  
działki nr 77, 48, 41, 30 obręb 0007 Marszewska Góra

**ORIENTACJA**

<b>Data:</b> 02.2020	<b>Faza opracowania:</b> Projekt techniczny		<b>Skala:</b> 1:25 000
<b>Projektant:</b>	mgr inż. Łukasz Kitowski	spec. drogowy upr. nr POM/0292/P00D/11	<b>Nr rys.</b> 1
<b>Sprawdzający:</b>	mgr inż. Jacek Suchocki	spec. drogowy upr. nr POM/0333/PWB/15	