# RZUT WIĘŹBY DACHOWEJ
skala 1:100

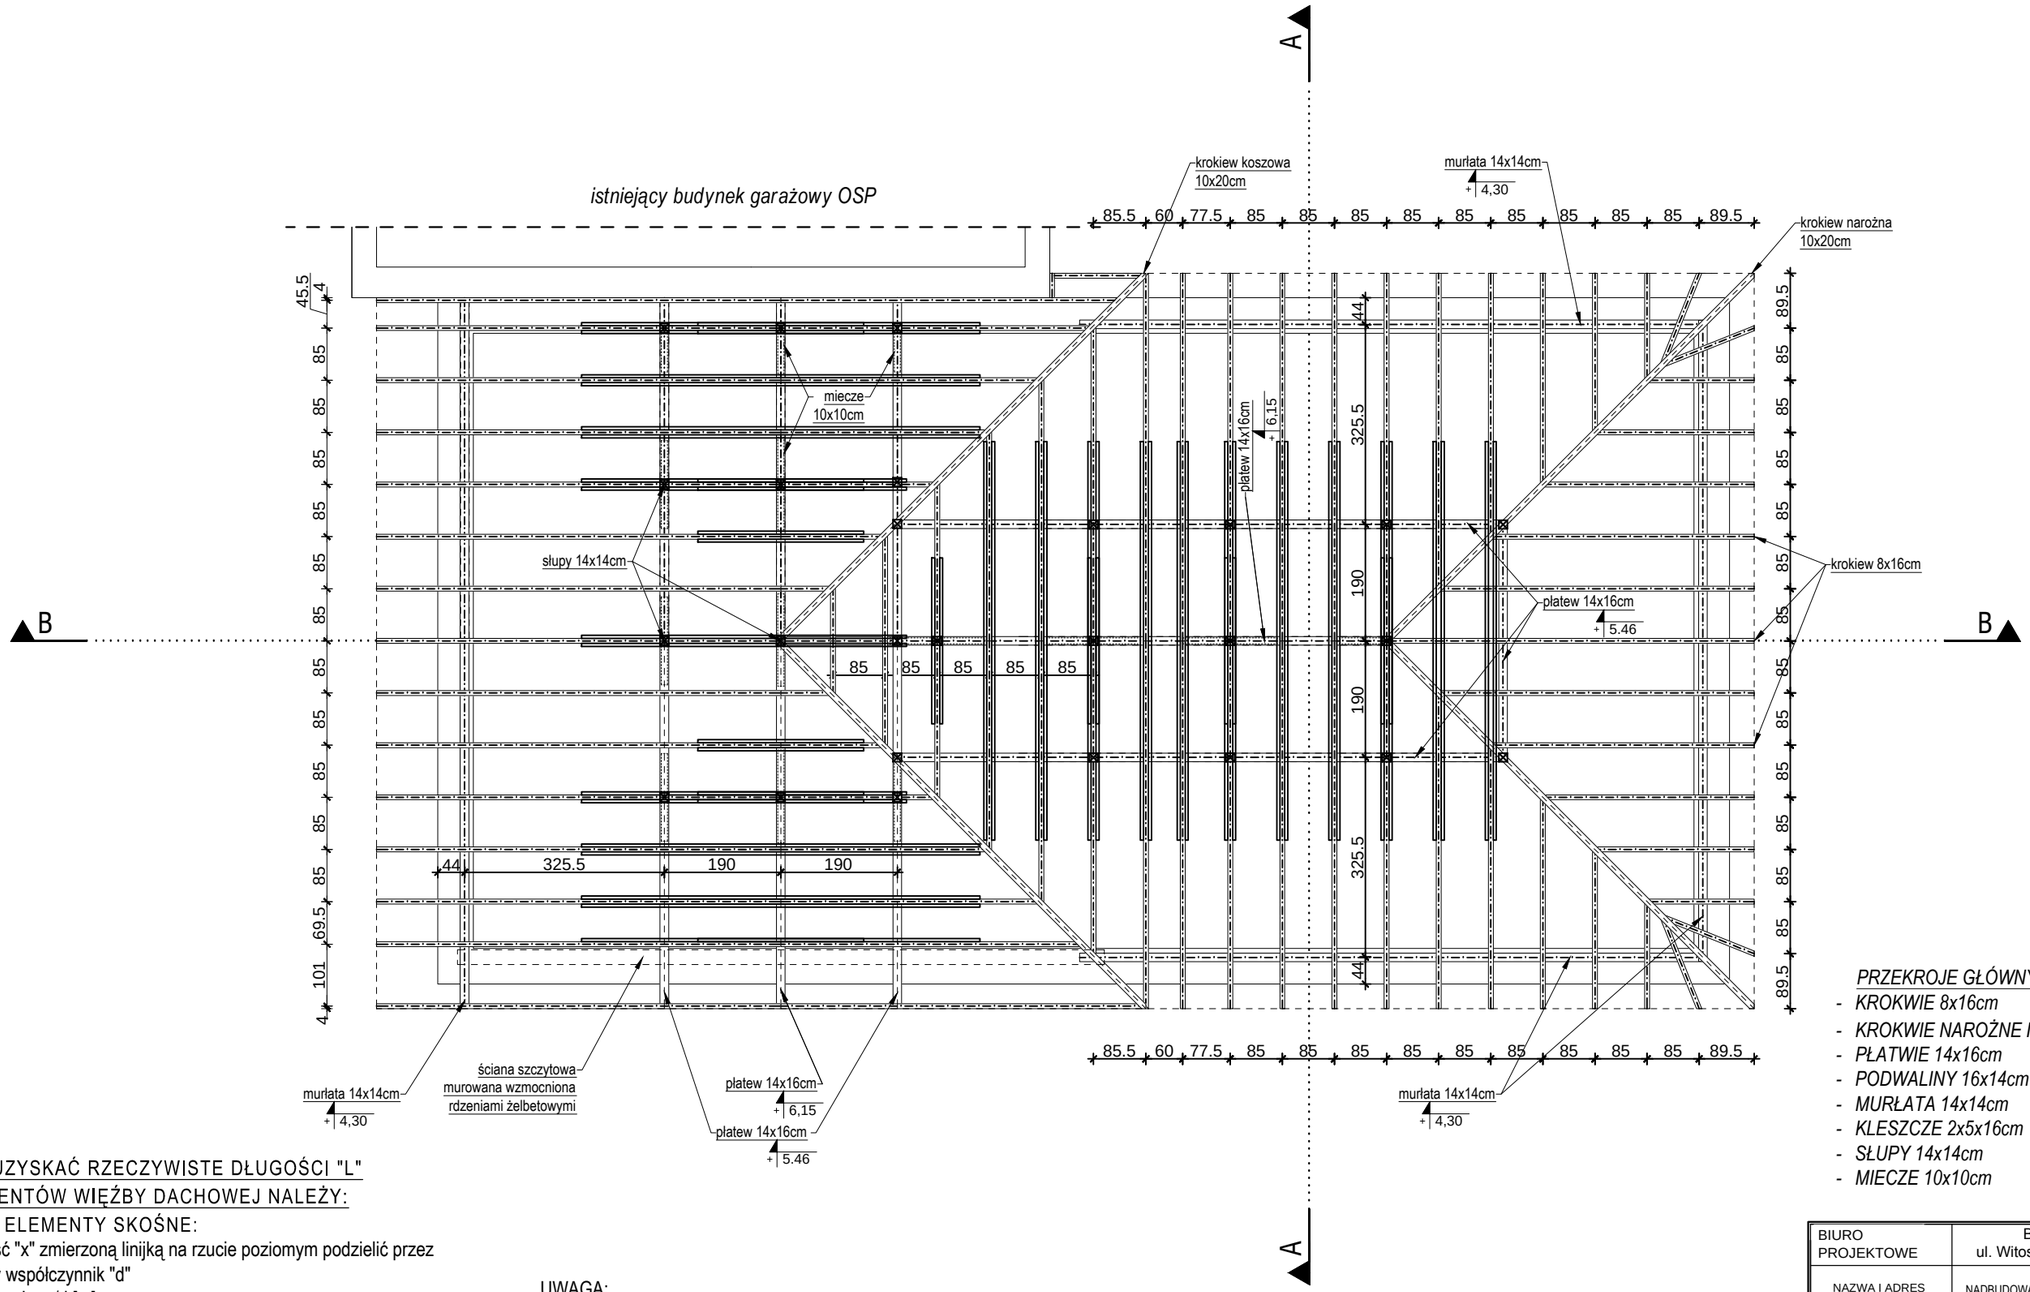


*PRZEKROJE GŁÓWNYCH ELEMENTÓW NOŚNYCH:*

- *KROKWIE 8x16cm*
- *KROKWIE NAROŻNE I KOSZOWE 10x20cm*
- *PŁATWIE 14x16cm*
- *PODWALINY 16x14cm*
- *MURŁATA 14x14cm*
- *KLESZCZE 2x5x16cm*
- *SŁUPY 14x14cm*
- *MIECZE 10x10cm*

ABY UZYSKAĆ RZECZYWISTE DŁUGOŚCI "L" ELEMENTÓW WIĘŹBY DACHOWEJ NALEŻY:

- ELEMENTY SKOŚNE:

-długość "x" zmierzoną linijką na rzucie poziomym podzielić przez podany współczynnik "d"

L= x/d [m]

gdzie:

L -rzeczywista dł. elementów skośnych więźby dachowej

x -dł. elementów skośnych więźby dachowej na rzucie (1 cm na rzucie = 1 m)

d - podany współczynnik:

"d"=0,9397 (cos ∠ 20°)/ krokwie

krokwie narożne i koszowe o długości ok. 9.00m.

- ELEMENTY POZIOME:

- zmierzyć linijką na rzucie poziomym

UWAGA:

1. Drewno sosnowe/świerkowe klasy C-27.
2. Przed przystąpieniem do trasowania elementów wszystkie wymiary sprawdzić w naturze.
3. Należy zastosować przewiązki między kleszczami.
4. **Po zmierzeniu elementów więźby dachowej należy dodać zapas (ok. 30 cm) na dopasowanie na budowie.**
5. Podane poziomy płatwi, murłat itp. są poziomami ich posadowienia.
6. Należy zachować odległość elementów konstrukcyjnych więźby dachowej od przewodów wentylacyjnych min. 15 cm.

| | | |
|---|---|---|
| BIURO PROJEKTOWE | Biuro Usług "KONSUL BUD"<br>ul. Witosa 102, 16-100 Sokółka, tel. 711 71 08 | |
| NAZWA I ADRES OBIEKTU BUD. : | NADBUDOWA BUDYNKU OCHOTNICZEJ STRAŻY POŻARNEJ W KORYCINIE ZE ZMIANĄ KONSTRUKCJI DACHU<br>DZ. NR 596, OBRĘB KORYCIN, GM. KORYCIN | |
| PRZEDMIOT I SKALA RYSUNKU | RZUT WIĘŹBY DACHOWEJ<br>Skala 1:100 | RYS. 1 |
| Data: 14.09.2021r. | | Podpis: |
| AUTOR PROJEKTU: | mgr inż. Andrzej Pawłowski<br>upr. nr BŁ-297/68 proj. w specj. konstr. inż. oraz proj. arch. | |
| WSPÓŁPRACA: | Wiesław Minkiewicz<br>upr. proj. i kier. bud. w specj. Arch. i konstr.-bud. Upr. BŁ-36/81 | |