


INWENTARYZACJA

ul. KRÓLOWEJ JADWIGI 52,54,54A

RZUT PIWNIC

1 : 100

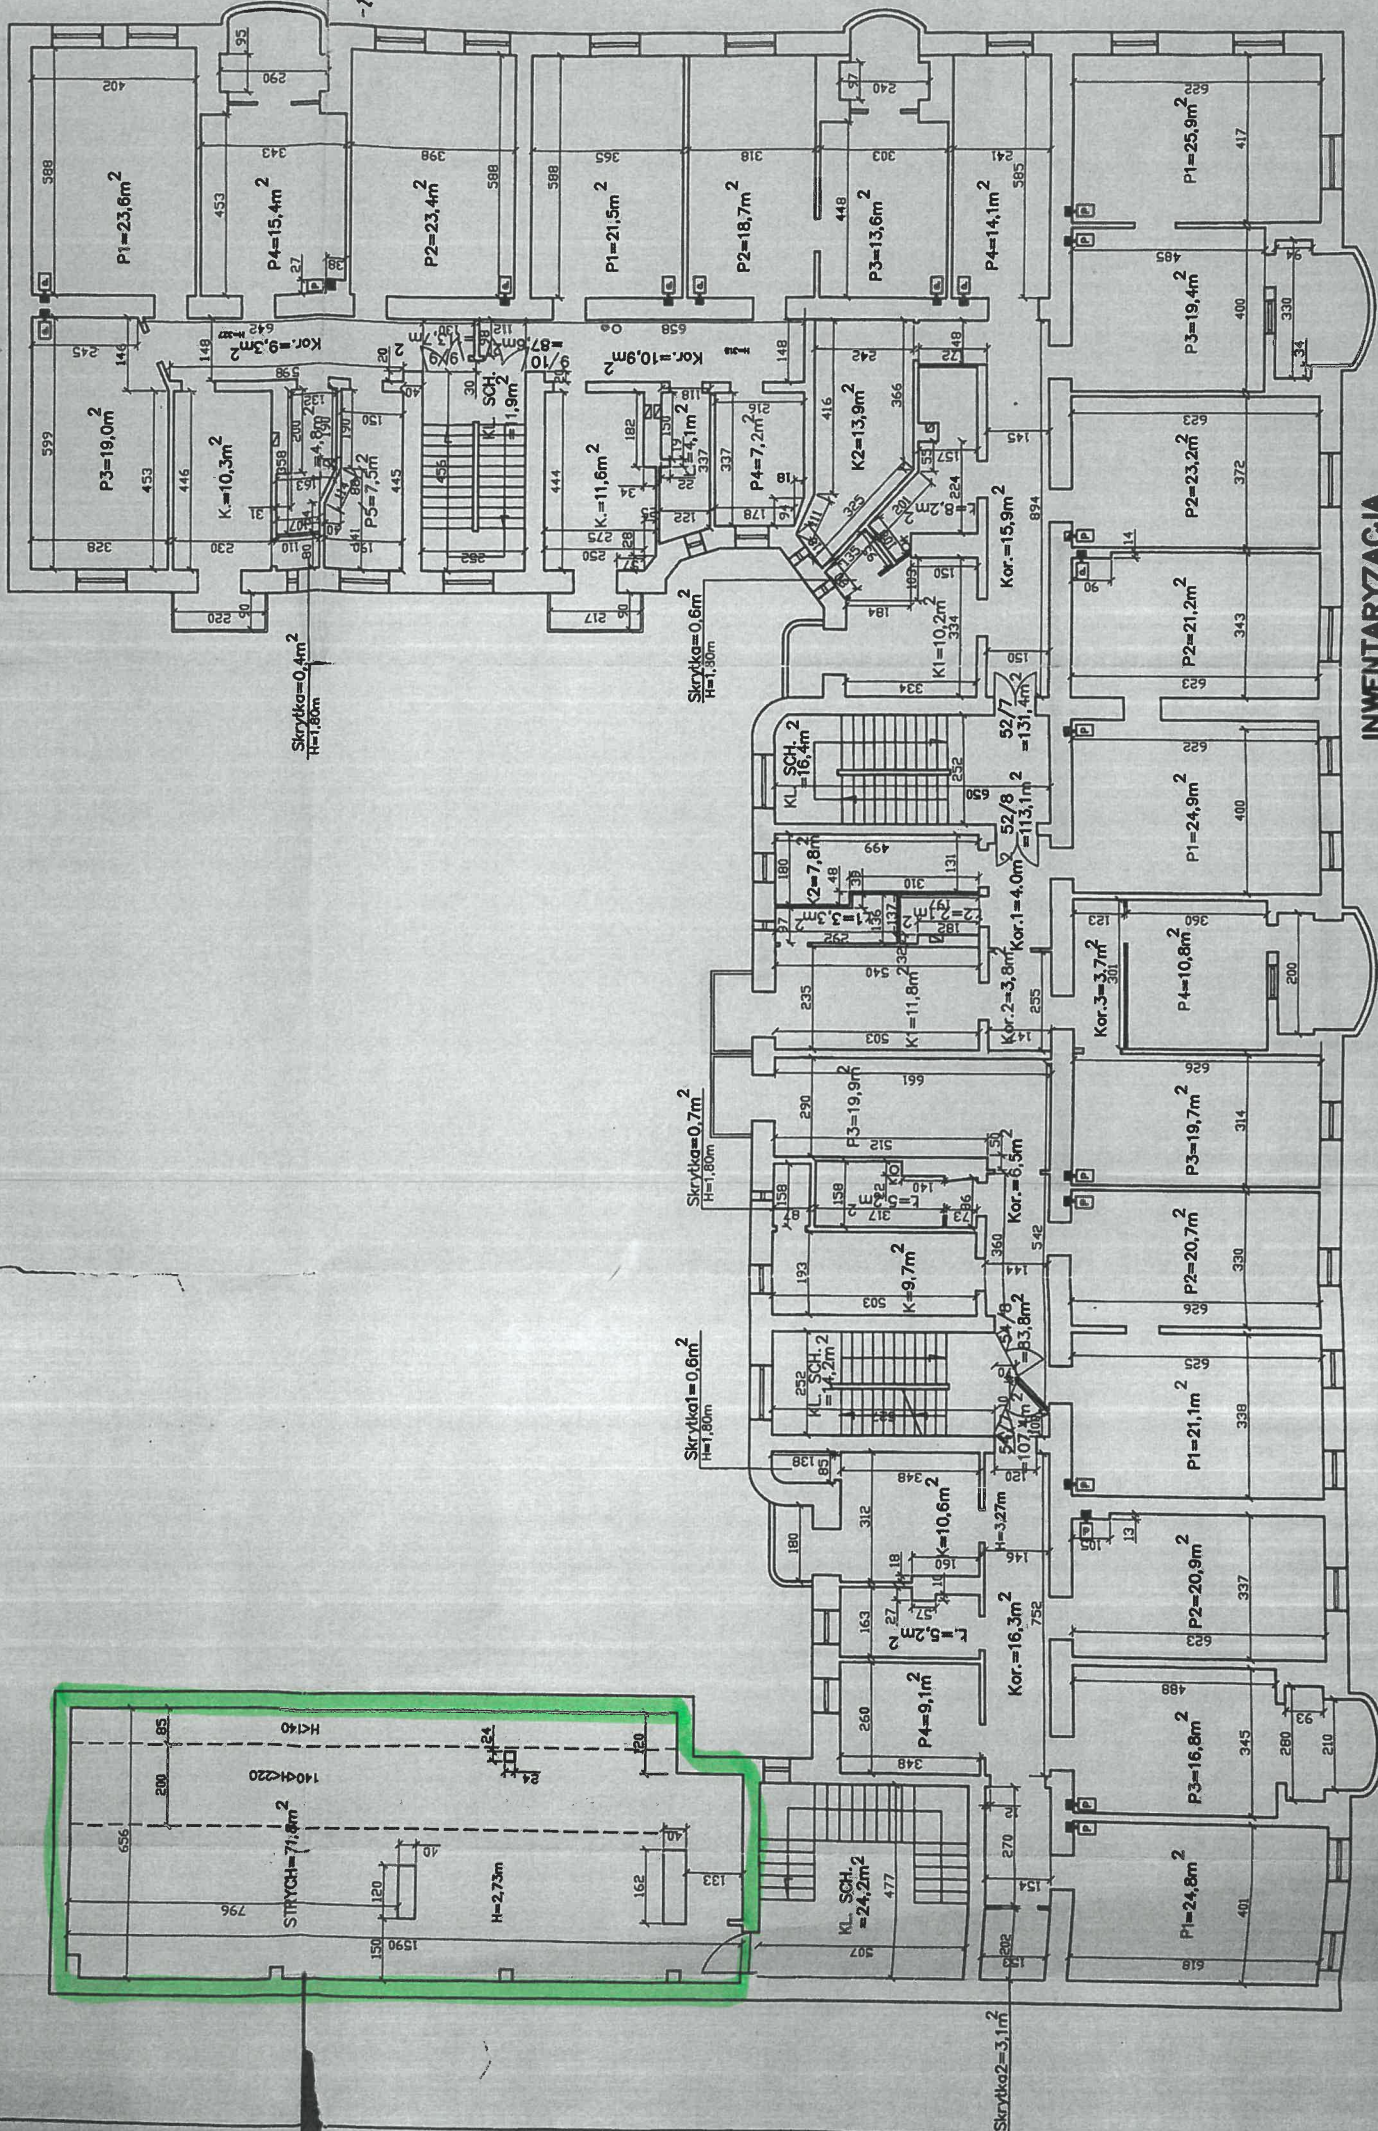

INWENTARYZACJA
 ul. KRÓLOWEJ JADWIGI 52,54,54A
 RZUT III PIĘTRA
 1 : 100

