


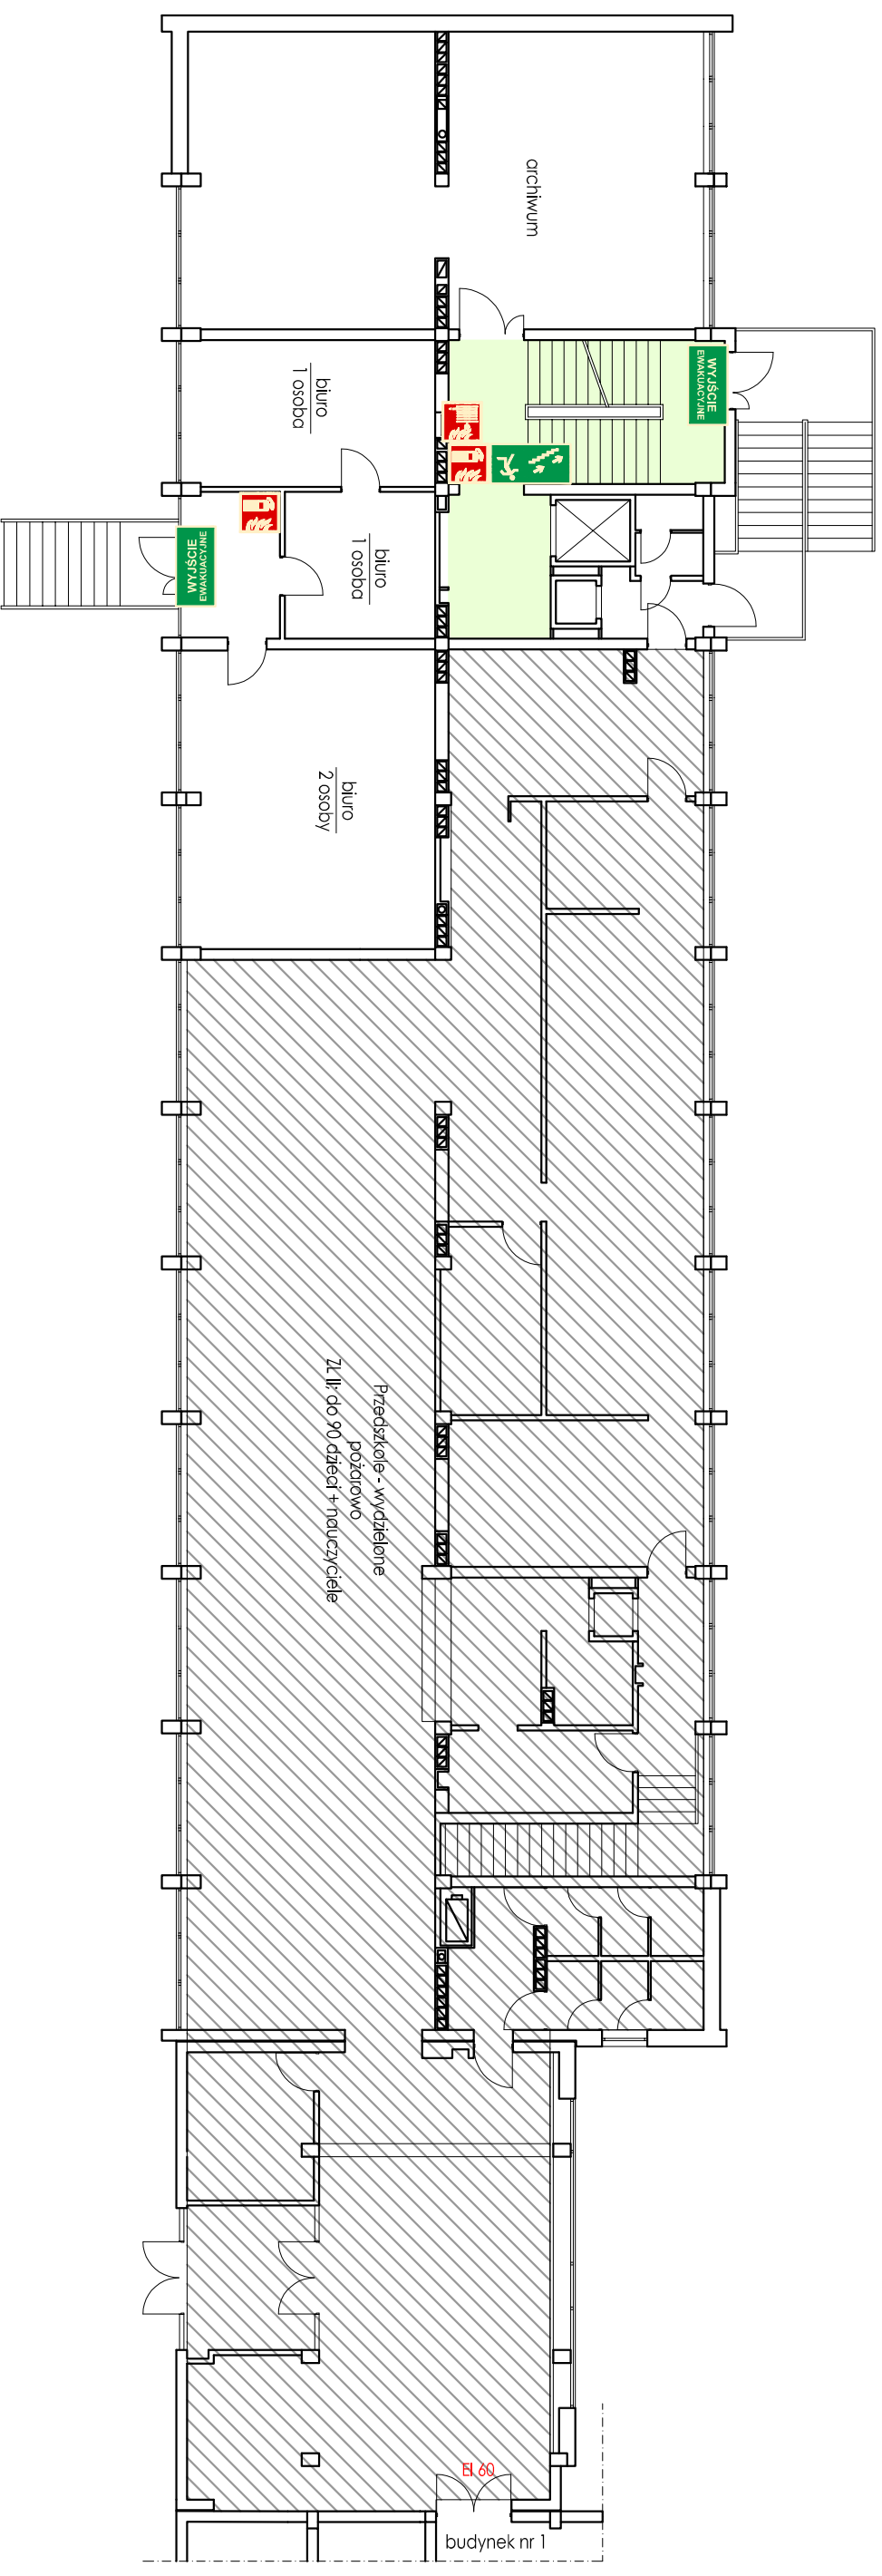

powierzchnia kondygnacji (bez przedszkola)  
liczba osób na kondygnacji  
kategoria zagrożenia ludzi

- ok. 190 m<sup>2</sup>
- do 5 + petenci
- ZL III

budyněk nr 2  
plan  
parteru



legenda



miejsce użytkowania gaśnicy



miejsce użytkowania ręcznego ostrzegacza pożarowego



dzwi przeciwpożarowe EI 60



kierunek do wyjścia drogi ewakuacyjnej schodami w dół



wyjście ewakuacyjne