
	powierzchnia kondygnacji liczba osób na kondygnacji kategoria zagrożenia ludzi		- - -	ok. 750 m <sup>2</sup> ok. 35 + pelenci ZL III	budynek nr 1 plan IV piętra
---	--	--	-------------	--	-----------------------------------

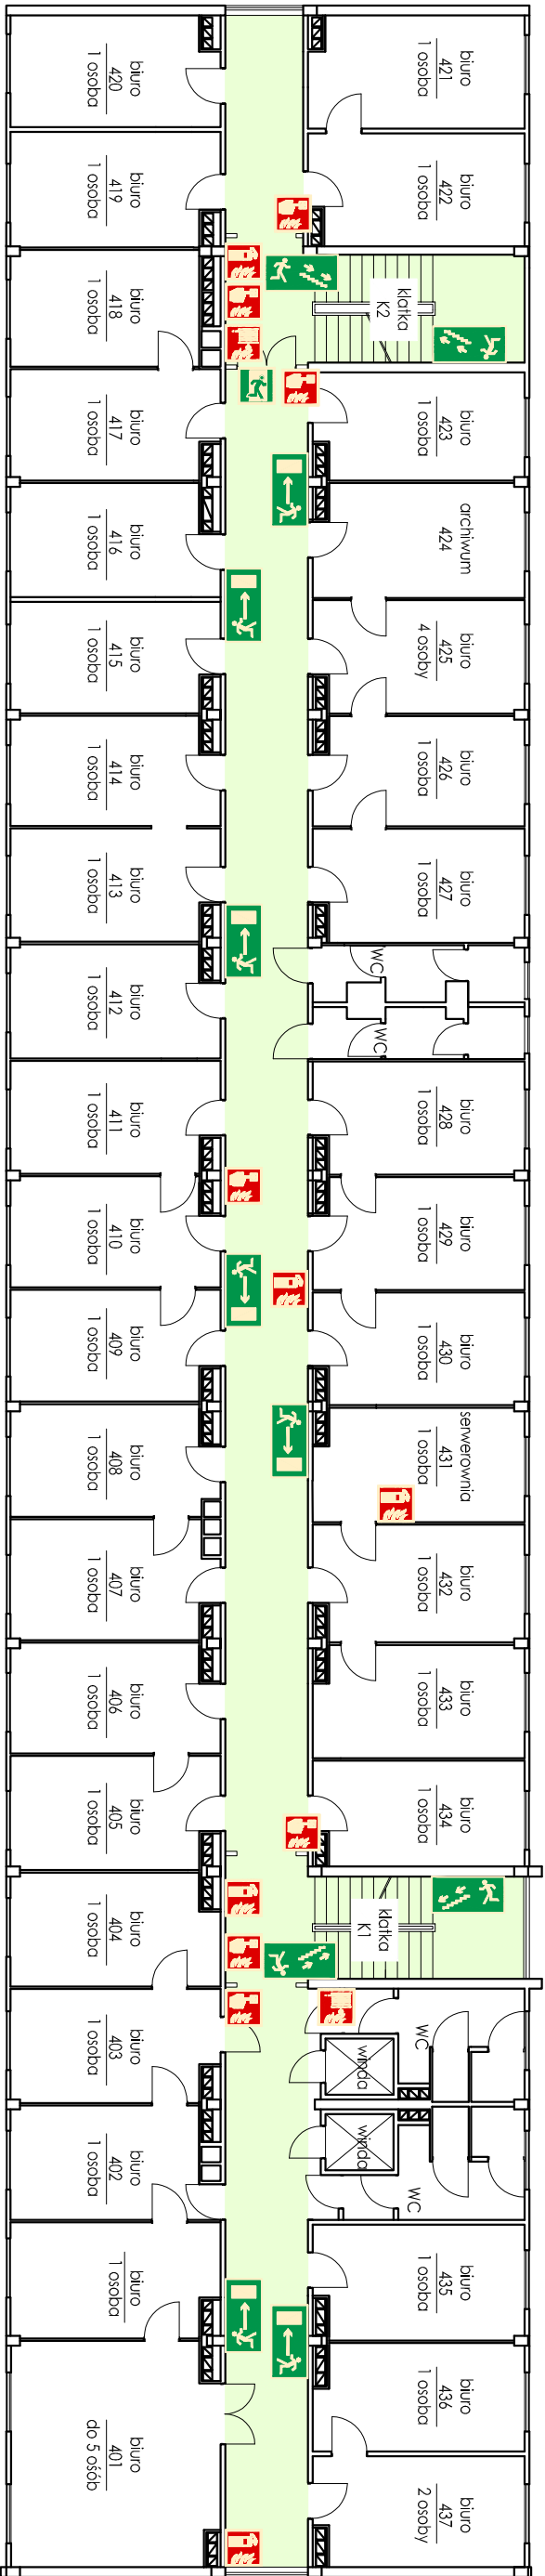

legenda

- miejsce użytkowania gaśnicy
- miejsce użytkowania hydrantu wewnętrznego
- miejsce użytkowania ręcznego ostrzegacza pożarowego
- kierunek do wyjścia drogi ewakuacyjnej
- kierunek do wyjścia drogi ewakuacyjnej schodami w dół
- drzwi ewakuacyjne