


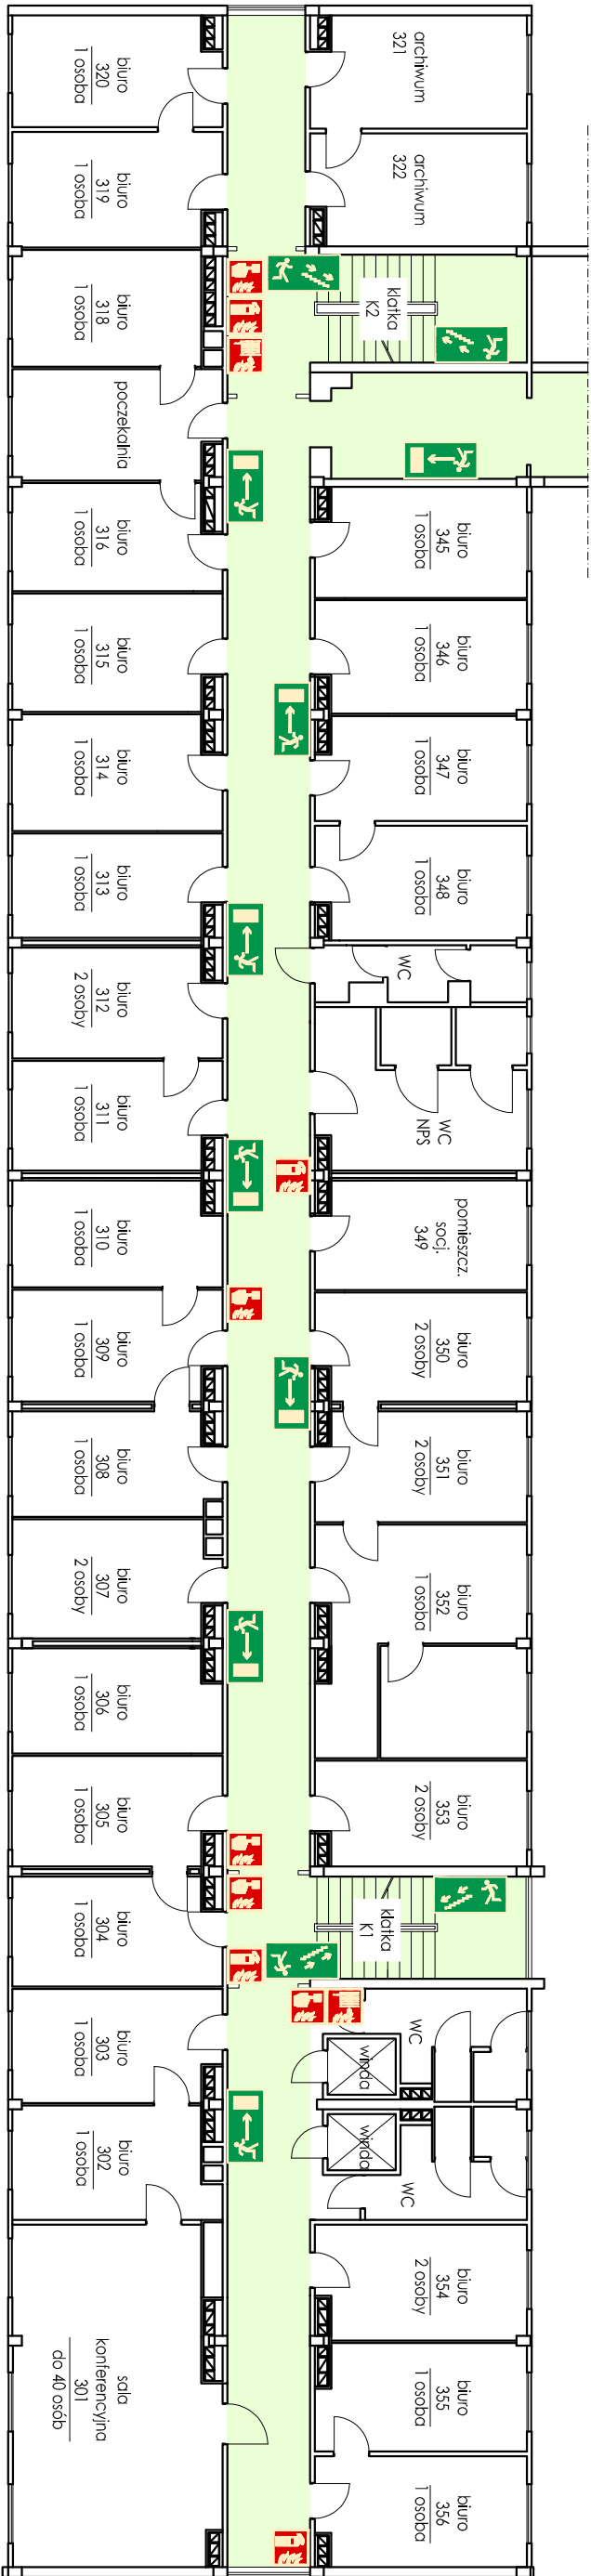


	<div>powierzchnia kondygnacji liczba osób na kondygnacji kategoria zagrożenia ludzi</div> <div>- - -</div> <div>ok. 750 m² ok. 35 + pelenci ZL III</div>	<div>budynek nr 1 plan III piętra</div>
---	---	---



legenda

- miejsce użytkowania gaśnicy
- miejsce użytkowania hydrantu wewnętrznego
- kierunek do wyjścia drogi ewakuacyjnej
- miejsce użytkowania ręcznego odfegacza pożarowego
- drzwi ewakuacyjne
- kierunek do wyjścia drogi ewakuacyjnej schodami w dół