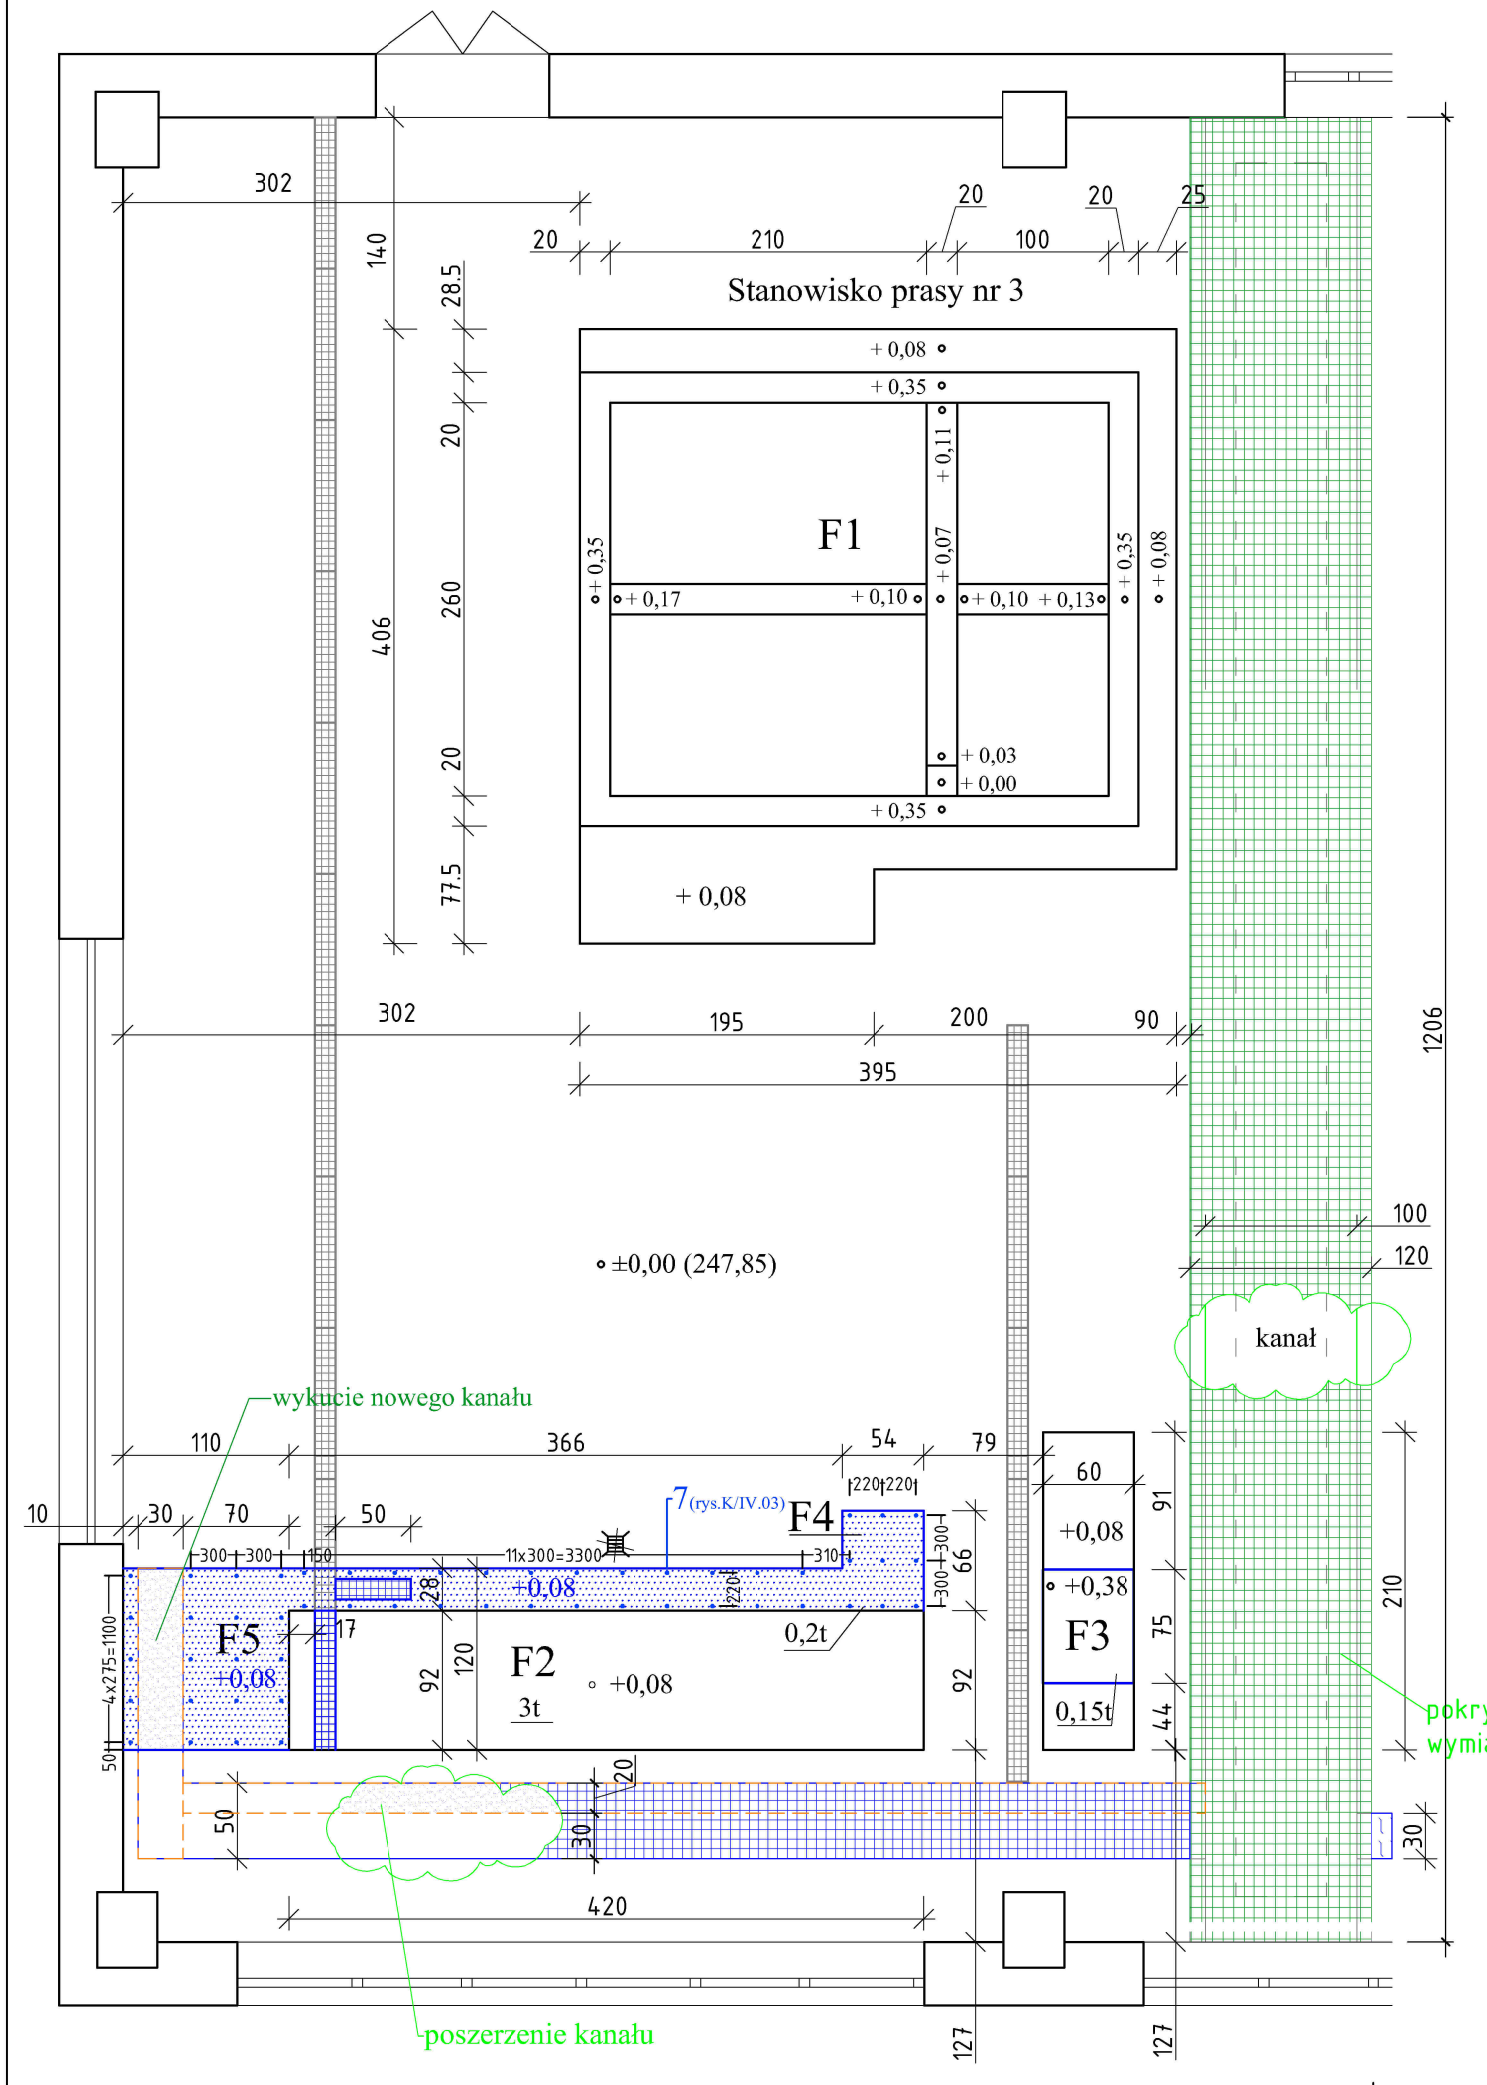

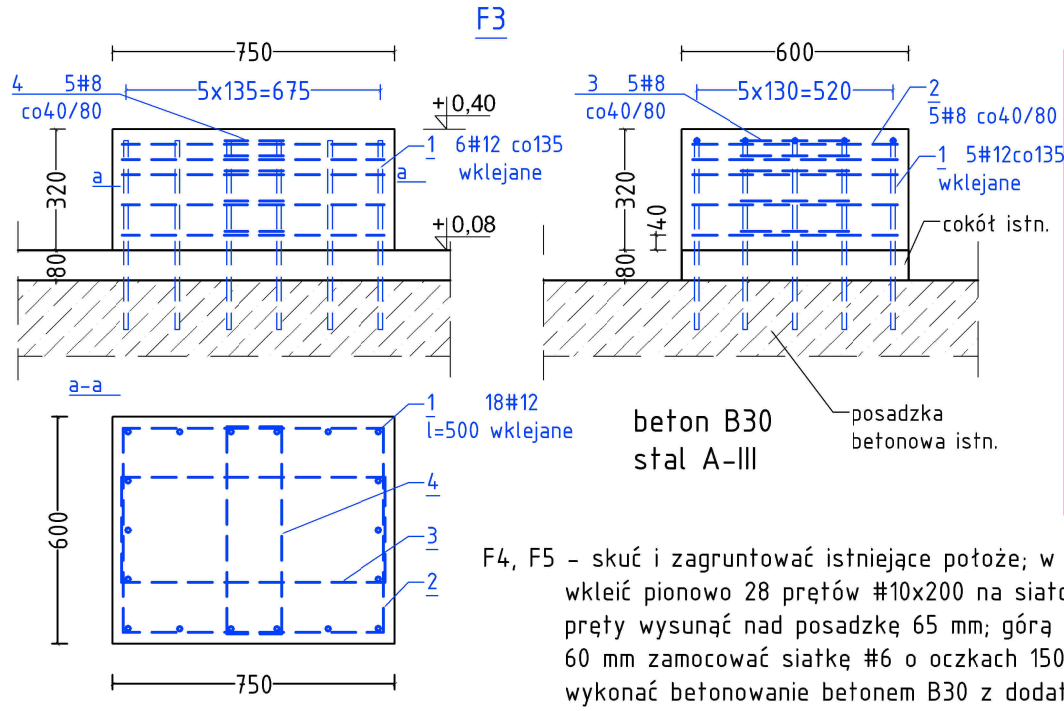

Poz.	Stal # A-III	Długość (mm)	ogółem	Długość łączna (m) A-III # 8	Długość łączna (m) A-III # 12	Schemat (mm)
1	12	500	18		9,00	500
2	8	2600	5	13,00		70 700 550
3	8	2060	5	10,30		70 700 280
4	8	1500	5	7,50		70 150 550
Długość wg średnic (m)				30,80	9,00	
Masa 1 m pręta (kg/m)				0,40	0,89	
Masa łączna wg średnic (kg)				12,17	7,99	
Ogółem (kg)				20,16		

F4, F5 – skuć i zagruntować istniejące potoże; w nowym cokole wkleić pionowo 28 prętów #10x200 na siatce ~30x30 cm; pręty wysunąć nad posadzkę 65 mm; górą na wysokości 60 mm zamocować siatkę #6 o oczkach 150x150 mm; wykonać betonowanie betonem B30 z dodatkiem włókien stalowych; powierzchnię betonu zatrzeć

OZNACZENIA

F1 – fundament pod prasę wraz z tacą na odcieki oraz pod pompę wody płuczącej
F2 – fundament pod stację polielektrolitu
F3 – fundament pod macerator
F4 – fundament pod pompę nadawy
F5 – fundament pod szafę zasilająco – sterowniczą

UWAGA
1. Szczegółowe zestawienie urządzeń i materiałów znajduje się w opisie technicznym zał. nr 1 i rys. T/IV.02
2. Rysunek rozpatrywać łącznie z branżą konstrukcyjną, instalacyjną i elektryczną.
3. Niniejszy projekt opracowano na podstawie projektu dla III etapu przebudowy oczyszczalni ścieków Radocha II, opracowanego przez BIPROWOD Warszawa w 2010 roku.
4. Fundament pod szafę zasilająco-sterowniczą wykonać po wcześniejszej jej lokalizacji

LEGENDA:

ELEMENTY PROJEKTOWANE

ELEMENTY DO WYMIANY

ELEMENTY ISTNIEJĄCE BEZ ZMIAN

BIURO PROJEKTÓW BUDOWNICTWA KOMUNALNEGO
SPÓŁKA Z O.O.
40-594 KATOWICE, ul. J.GALLUSA 10
tel.: 32 2589021 fax: 32 2586759 www.bpbk-katowice.com bpbk@bpbk-katowice.com
BPBK KATOWICE

ZNAK ZAMAWIAJĄCEGO: 269/DO/2017	ZAMAWIAJĄCY: Sosnowieckie Wodociągi S.A. 41-200 Sosnowiec, ul. Ostrogórska 43
ZNAK OPRACOWANIA: 5666	INWESTYCJA: Przebudowa oczyszczalni ścieków Radocha II w Sosnowcu - etap V
DATA: 01.2018 r.	OBIEKT: ZADANIE IV - STACJA ODWADNIANIA OSADÓW, ob. nr 14 — STADIUM PROJEKTU: PW
SKALA: 1:50	TYTUŁ RYSUNKU: Rzut fundamentów — NR RYS: K/IV.01

PROJEKTANT	PODPIS	UPRAWNIENIA	SPRAWDZAJĄCY	PODPIS	UPRAWNIENIA	OPRACOWAŁ	PODPIS	BRANŻA
mgr inż. Stanisław Klajnowski		specjalność konstr. nr 481/91	mgr inż. Krzysztof Górski		specjalność konstr. SLK/2065/POOK/08			konstrukcyjna

WSZELKIE PRAWA ZASTRZEŻONE. KOPIOWANIE W JAKIKOLWIEK SPOSÓB BEZ ZGODY BPBK SP. Z O.O. KATOWICE ZABRONIONE