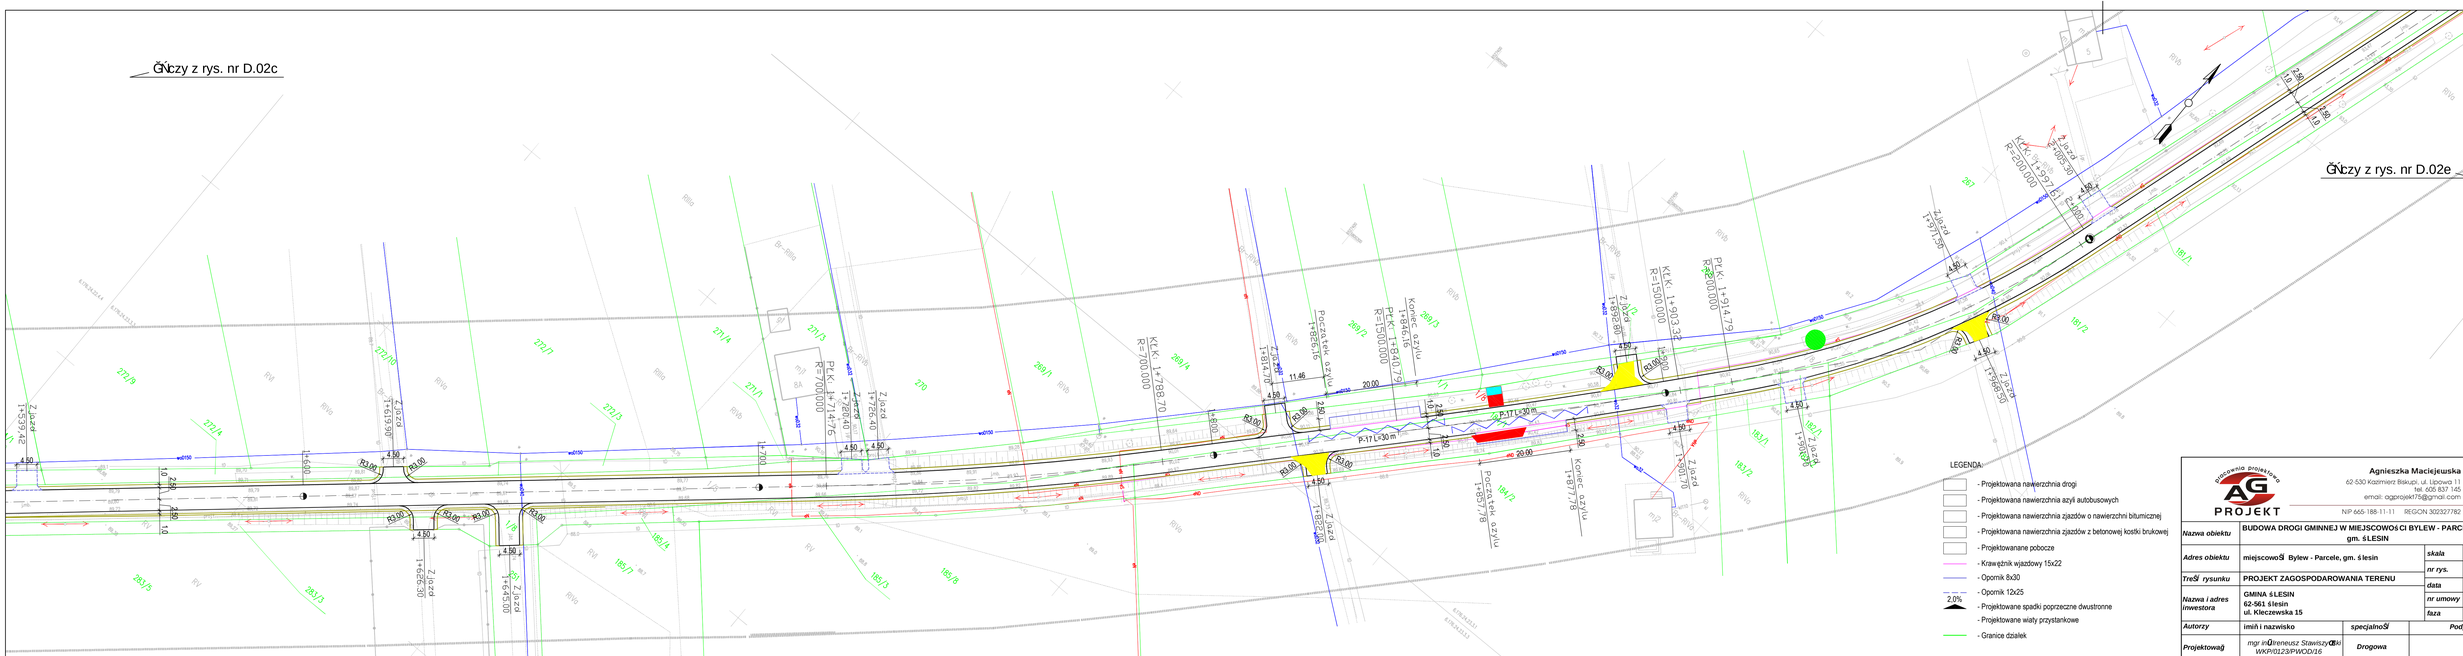

Biuro Projektowe AG PROJEKT

Agnieszka Maciejewska
62-530 Kazimierz Biskupi, ul. Leszowa 11
tel. 605 837 145
email: agprojekt175@gmail.com
NIP 665-188-11-11 REGON 302327782

Nazwa obiektu	**BUDOWA DROGI GMINNEJ W MIEJSCOWOŚCI BYLEW - PARCELE, gm. ŚLESIN**		
Adres obiektu	**miejscowość Bylew - Parcele, gm. ślesin**	**skala**	1:500
		nr rys.	**D.02d**
Treść rysunku	**PROJEKT ZAGOSPODAROWANIA TERENU**	**data**	11 - 2020
Nazwa i adres inwestora	**GMINA ŚLESIN 62-561 ślesin ul. Kleczewska 15**	**nr umowy**	RZP.272.7.2020
		faza	**PW**
Autorzy	**imiń i nazwisko**	**specjalność**	**Podpis**
Projektowań	*mgr inż. Ireneusz Stawiszyński WKP/0123/PWOD/16*	**Drogowa**	