


STAN ISTNIEJĄCY SKALA 1:50
WEJŚCIE GŁÓWNE

SZKOŁA PODSTAWOWA NR 1 WE WSCHONIE
SCHODY ZEWNĘTRZNE (OD STRONY ZACHODNIEJ
I PÓŁNOCNEJ)

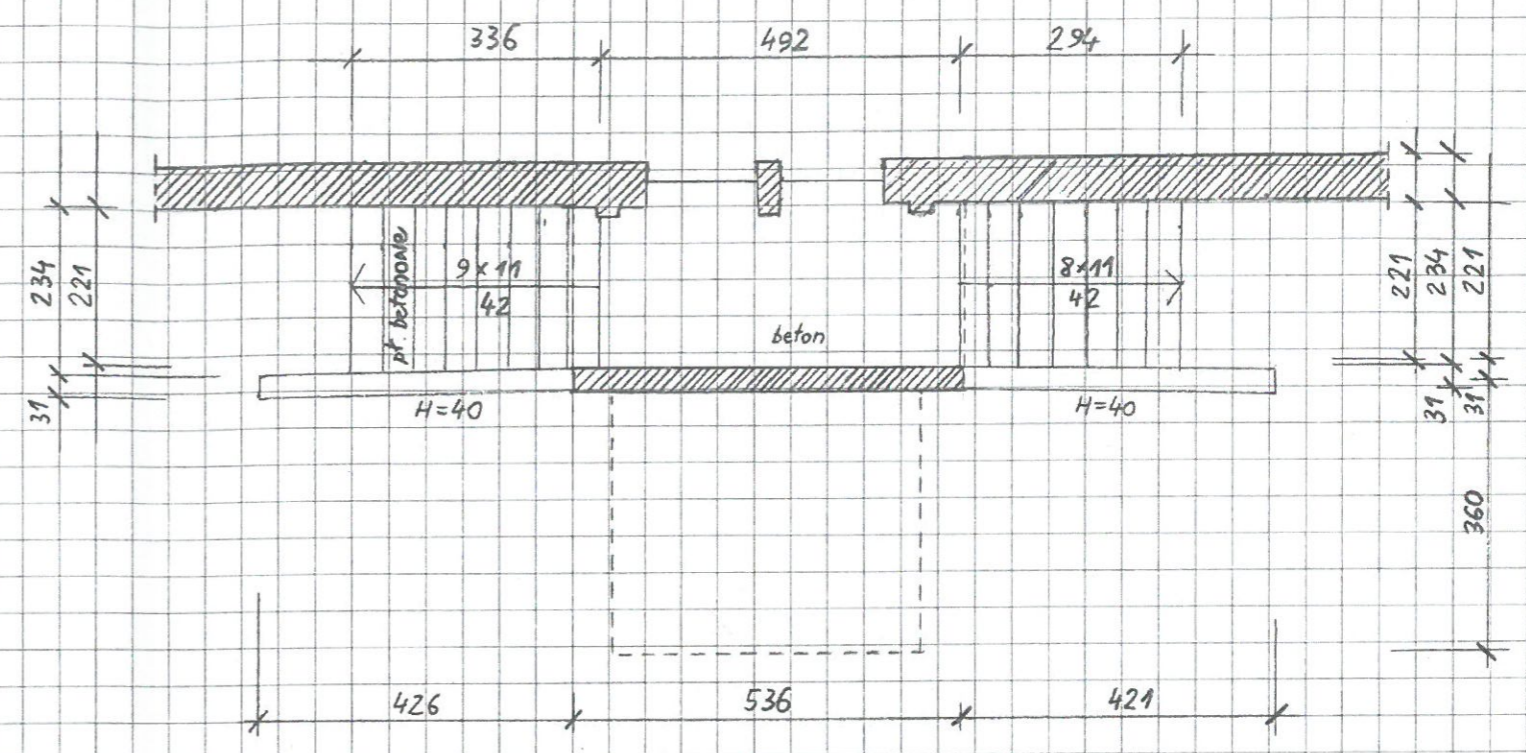

STAN ISTNIEJĄCY SKALA 1:100

WEJŚCIE POD WEJŚCIEM GŁÓWNYM

263 31