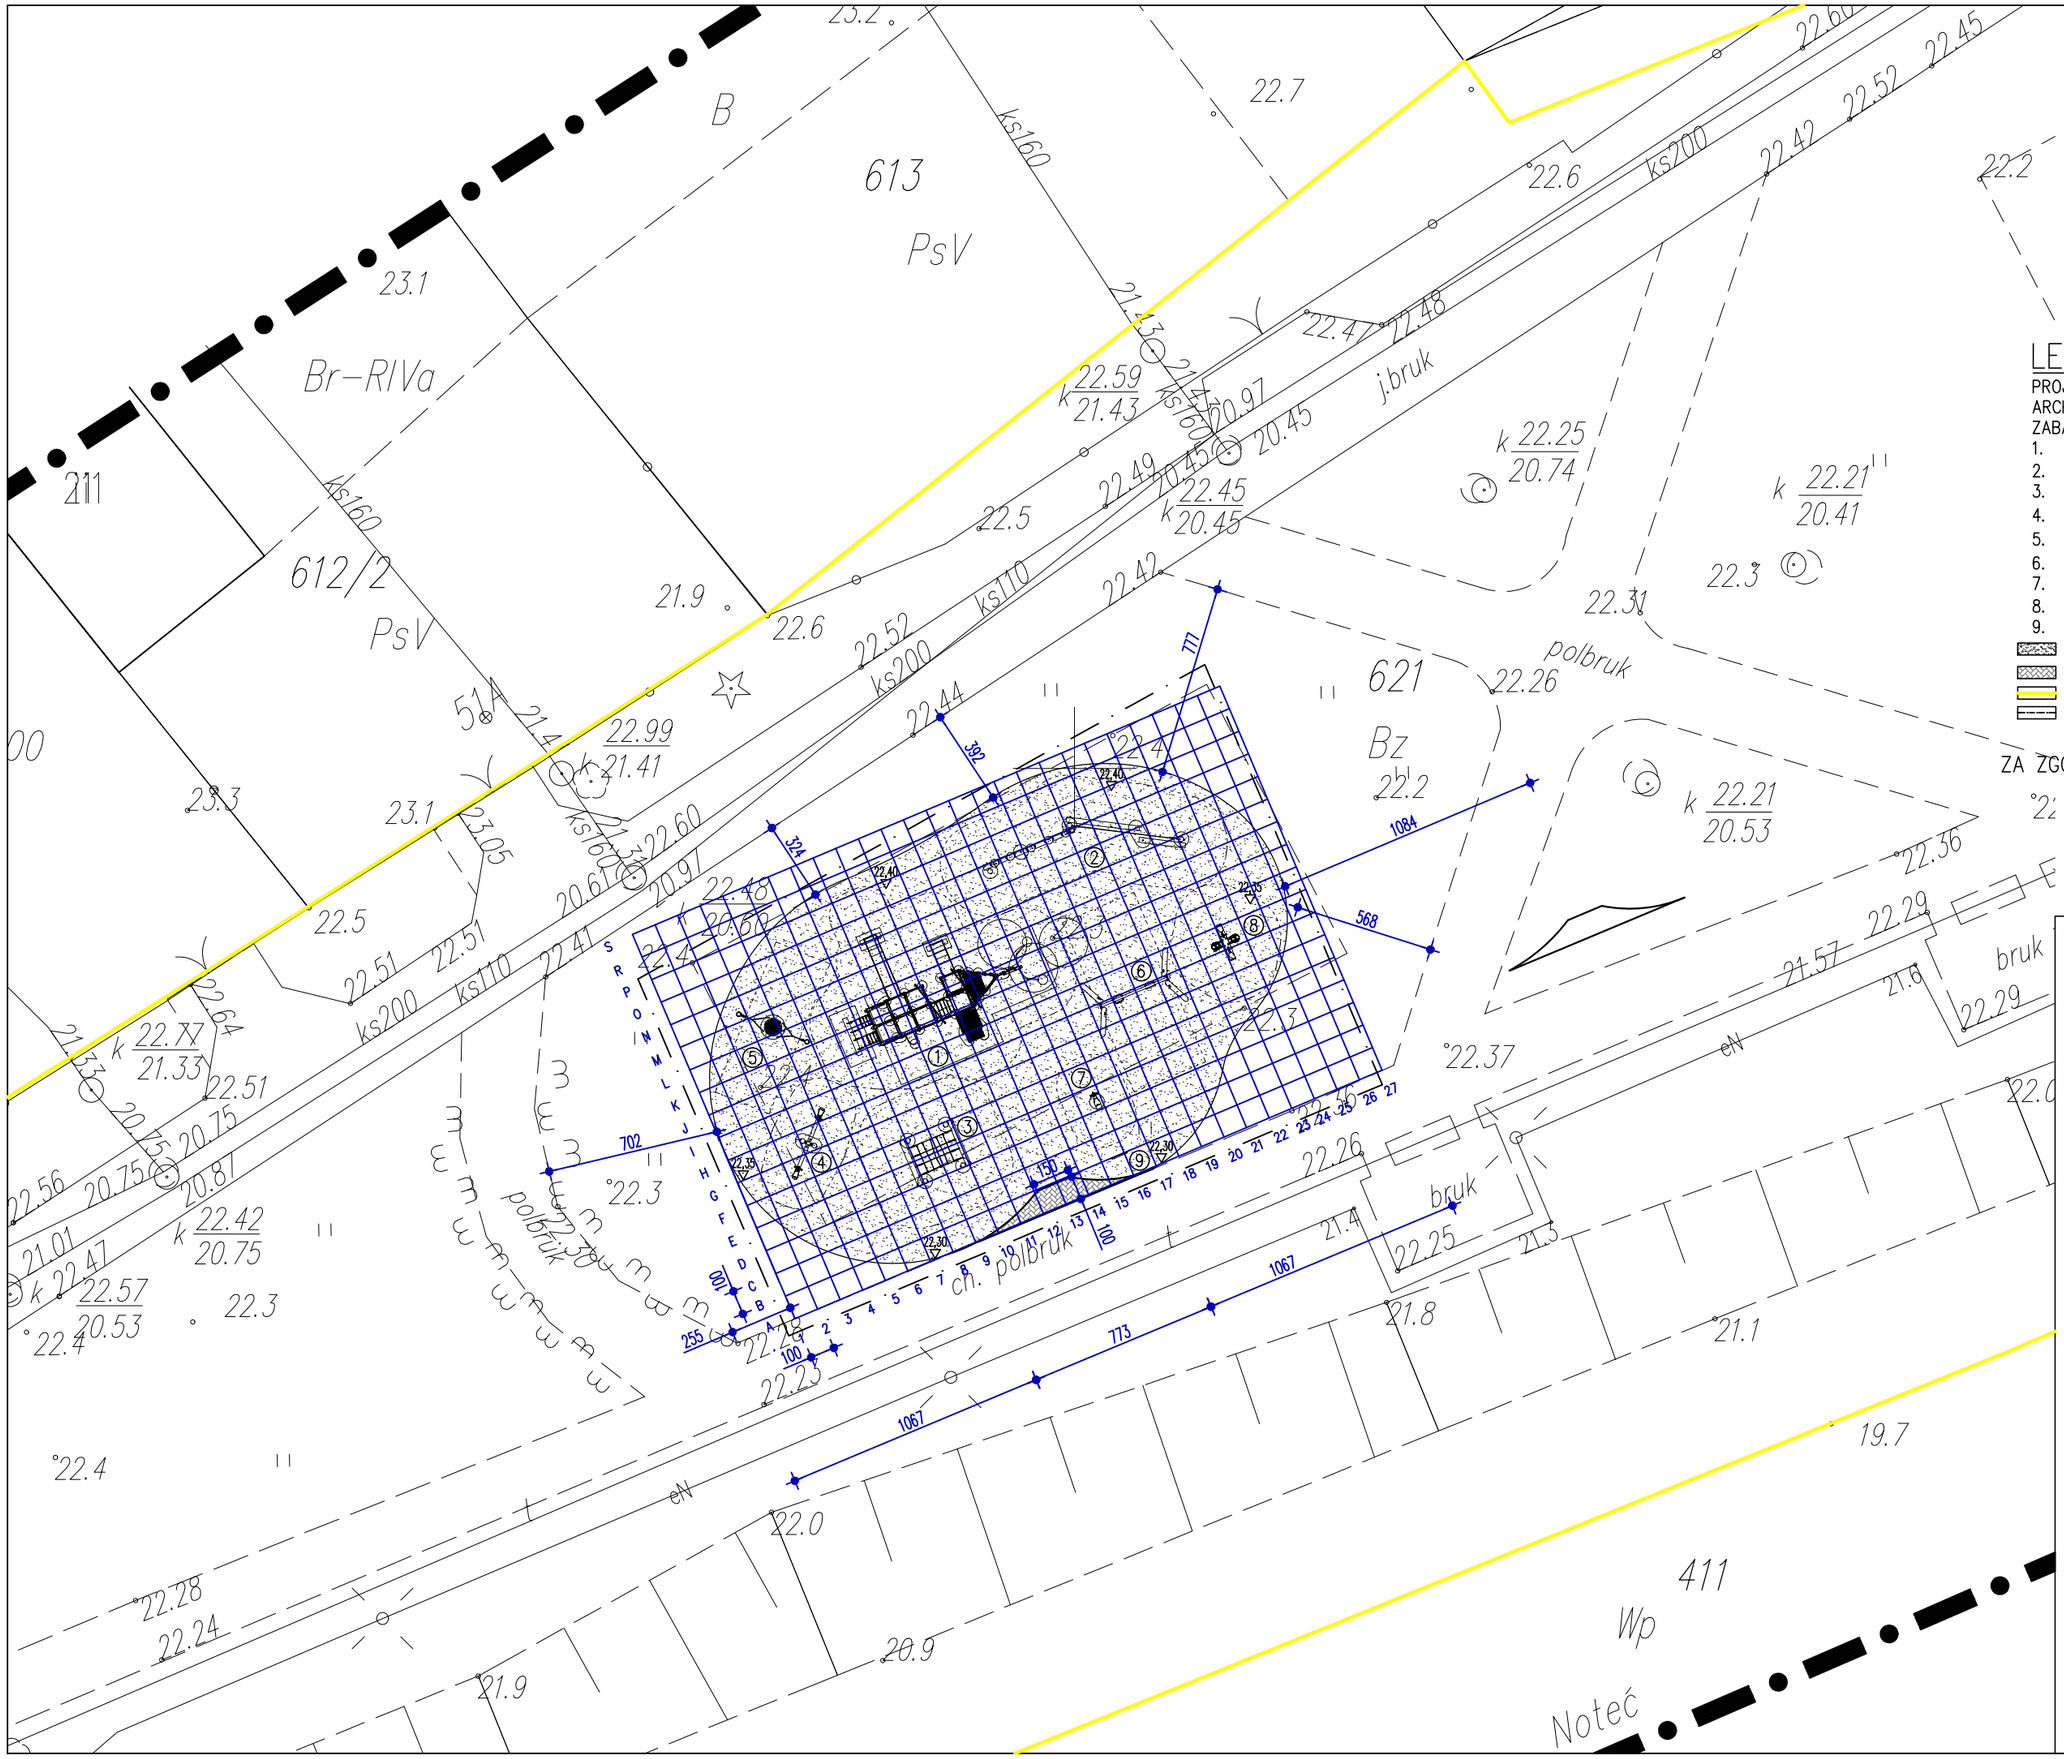

LEGENDA:

PROJEKTOWANE OBIEKTY MAŁEJ ARCHITEKTURY– URZĄDZENIA PLACU ZABAW:

1. ZESTAW ZABAWOWY STATEK
2. TOR PRZESZKÓD
3. LINOWA PRZEPRAWA WSPINACZKOWA
4. HUŚTAWKA WAGOWA
5. HUŚTAWKA BOCIANIE GNIAZDO
6. HUŚTAWKA PODWÓJNA
7. BUJAK TYPU MOTOREK
8. BUJAK DLA 4 OSÓB
9. TABLICA Z REGULAMINEM PLACU ZABAW

NAWIERZCHNIA Z PIASKU POW. 350 m²

NAWIERZCHNIA Z KOSTKI BET. POW. 4 m²

GRANICE DZIAŁKI

GRANICE OBSZARU OPRACOWANIA

ZA ZGODNOŚĆ KOPII MAPY Z ORYGINAŁEM

mgr inż.arch. Krzysztof Grzegorzewski
upraw. do projektowania bez ogr.
w specj. architektonicznej
nr LOIA/1/2002/GW

KRZYSZTOF GRZEGORZEWSKI
ARCHITEKT
Ul. Górczyńska 21/1-24 66-400 Gorzów Wlkp.
tel. 608 36 22 21 mail: grzegorzewski@jkkg.pl
http: jkkg.pl

OBIEKTY MAŁEJ ARCHITEKTURY
W RAMACH PLACU ZABAW
JEDN. EWID. 080106_2 SANTOK
DZ. NR 621 OBR. NR 0007 SANTOK

STADIUM	PROJEKT ZAGOSPODAROWANIA TERENU
BRANŻA	ARCHITEKTURA
TREŚĆ RYSUNKU	PROJEKT ZAGOSPODAROWANIA TERENU–PLANSZA DOMIAROWA
NR RYSUNKU: A2	SKALA: 1:250
NR PROJEKTU	DATA: 05.07.2021
PROJEKTANT	mgr inż.arch. Krzysztof Grzegorzewski uprawnienia do projektowania bez ograniczeń w specjalności architektonicznej nr LOIA/1/2002/GW
SPRAWDZIŁ	mgr inż.arch. Jakub Koralewski uprawnienia do projektowania bez ograniczeń w specjalności architektonicznej nr LOIA/20/2006/GW