


OBRZEŻE BETONOWE	8/30 cm	
ŁAWA BETONOWA Z OPOREM	10-15 cm	
PODSYPKA CEMENTOWO-PIASKOWA	3 cm	
KOSTKA BRUKOWA-BETONOWA	8 cm	
PODSYPKA CEMENTOWO-PIASKOWA	3 cm	
PODBUDOWA Z KRUSZYWA ŁAMANEGO 0/31,5 STABILIZOWANEGO MECHANICZNIE	15 cm	E2=120 Mpa
WARSTWA MROZOCHR.-PIASEK GRUBOZIARNISTY	15 cm	E2=100 Mpa
GRUNT RODZIMY DOGĘSZCZONY DO UZYSKANIA NOŚNOŚCI G2, E2=50 MPa		

PRZEKRÓJ PRZEZ CIĄG PIESZO-JEZDNY ORAZ PLAC

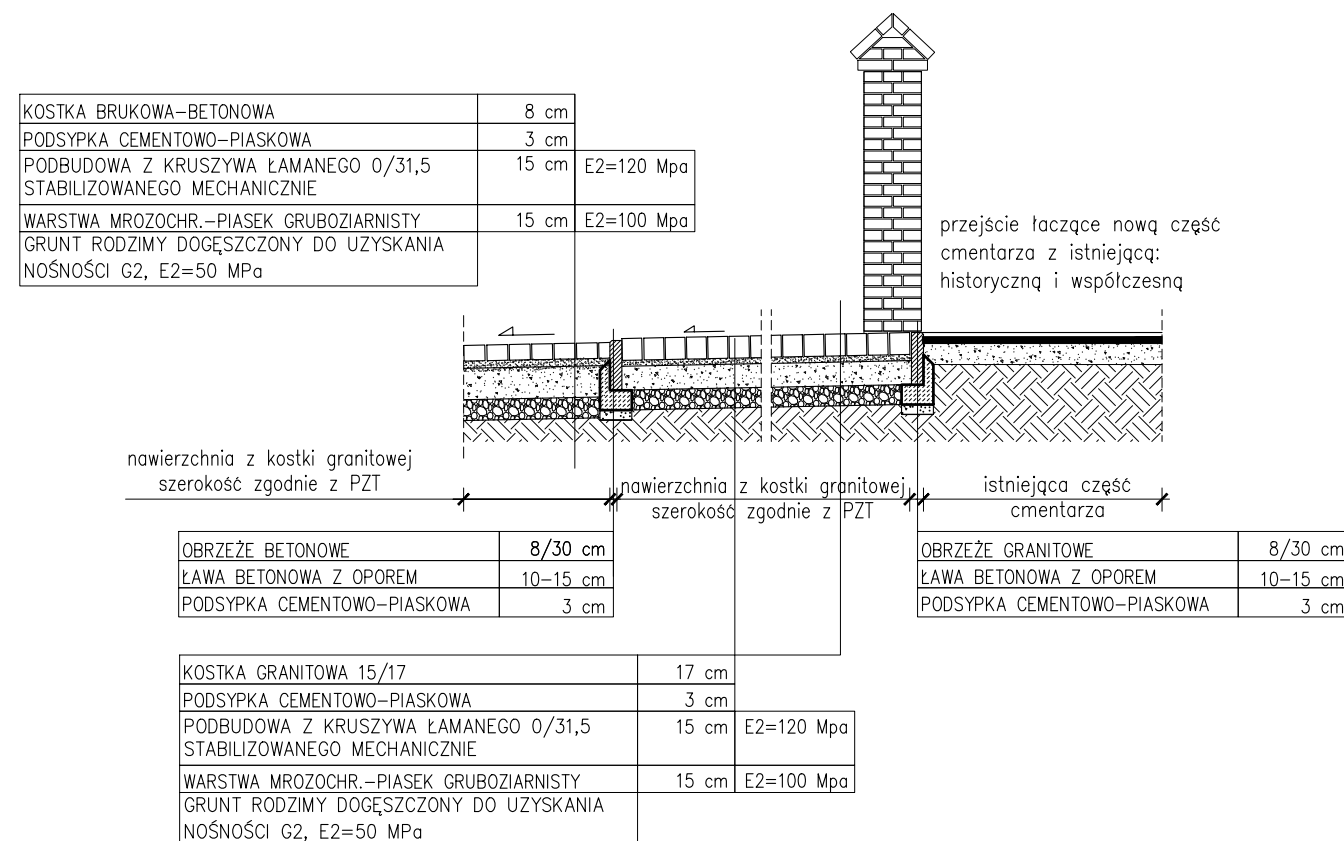

PRZEKRÓJ PRZEZ PRZEJŚCIE PIESZE POMIĘDZY PROJEKTOWANĄ A ISTNIEJĄCĄ (HISTORYCZNĄ I WSPÓŁCZESNĄ) CZĘŚCIĄ CMENTARZA

UWAGA:

1. CIĄG PIESZO-JEZDNY ZAPROJEKTOWANO W CELU KOMUNIKACJI PIESZEJ ORAZ KOŁOWEJ – DLA POJAZDÓW DO PRZEWOZU TRUMIEN ORAZ SŁUŻB TECHNICZNYCH I PORZĄDKOWYCH (POJAZDY DO 3.5 T.)
2. W PRZYPADKU KONIECZNOŚCI OBSŁUGI PRZEZ CIĘŻSZE POJAZDY NALEŻY ZWIĘKSZYĆ GRUBOŚĆ POBUDOWY T.J. KRUSZYWA ŁAMANEGO 0/31,5 STABILIZOWANEGO MECHANICZNIE DO MIN. 25 CM.

UWAGI:

PRZED PRZYSTĄPIENIEM DO PRAC BUDOWLANYCH WSZYSTKIE WYMIARY NALEŻY SPRAWDZIĆ W NATURZE, W PRZYPADKU STWIERDZENIA NIEZGODNOŚCI NALEŻY ZWRÓCIĆ SIĘ DO PROJEKTANTA.

1. ROZPATRYWAĆ ŁĄCZNIE Z ODPOWIEDNIMI RYSUNKAMI ARCHITEKTONICZNYMI, KONSTRUKCYJNYMI I BRANŻOWYMI ORAZ OPISEM TECHNICZNYM I SPECYFIKACJAMI.
2. WSZYSTKIE ZMIANY POWINNY BYĆ UZGODNIONE Z PROJEKTANTEM.
3. WSZYSTKIE POZIOMY PODANO W METRACH.
4. WSZYSTKIE ROZWIĄZANIA SYSTEMOWE, TECHNOLOG. I MATERIAŁOWE POWINNY POSIADAĆ ODPOWIEDNIE CERTYFIKATY I ATESTY ORAZ POWINNY BYĆ WYKONANE ŚCIŚLE WG ZALECEŃ I INSTRUKCJI PRODUCENTA.
5. WSZYSTKIE WYBRANE MATERIAŁY WYMAGAJĄ ZGODY KLIENTA.

JEDNOSTKA PROJEKTOWA		PAVO PRACOWNIA ARCHITEKTURY ul. Wroclawska 26, 48-370 Paczków NIP: 7532131634, REGON:161522297	
GŁÓWNY PROJEKTANT MGR INŻ. ARCH. PAWEŁ WOLNY UPRAWNIENIA BUDOWLANE W SPECJALNOŚCI ARCHITEKTONICZNEJ DO PROJEKTOWANIA BEZ OGRANICZEN NR 14/OPOKK/2011		PODPIS/PIECZĘĆ	
SPRAWDZAJĄCY MGR INŻ. ARCH. MACIEJ REMPALSKI UPRAWNIENIA BUDOWLANE W SPECJALNOŚCI ARCHITEKTONICZNEJ DO PROJEKTOWANIA BEZ OGRANICZEN NR 02/OPOKK/2012		PODPIS/PIECZĘĆ	
INWESTOR MIASTO I GMINA BIERUTÓW ul. Moniuszki 12, 56-420 Bierutów			
INWESTYCJA ROZBUDOWA CMENTARZA KOMUNALNEGO Dz. nr 15/1, 16/2, część dz. nr 18,19, AM-20, Obręb: Bierutów			
BRANŻA ARCHITEKTURA		STADIUM PROJEKT WYKONAWCZY	
TYTUŁ RYSUNKU PRZEKROJE TERENOWE			
NR RYSUNKU PZT-03	REWIZJA 00	SKALA 1:50	DATA 25.09.2020