

MAPA ZASADNICZA
kopia o niepełnej treści bez ustalenia granic
ob. Wichradz dz nr 175
gm. Warka
Skala 1:1000

Organ prowadzący państwowy zasób geodezyjny i kartograficzny	Starosta Grójecki
Nazwa materiału zasobu	MAPA ZASADNICZA
Identyfikator ewidencyjny materiału zasobu	P. 1408. 7.163.22.01.4.3
Data wykonania kopii	2023-10-12
Z up. STAROSTY GRÓJECKIEGO Agnieszka Wdowczyk KIEROWNIK POWATOWEGO OŚRODKA GEODEZYJNO-KARTOGRAFICZNEGO	

LEGENDA :

Dz. Nr Ew. 175

tśr. = 2,95 m

t wody = 2,45 m

F_{całk.} = 3914 m²

F_{zw.wody} = 3680 m²

F_{dna} = 3060 m²

V_{całk.} ≈ 10287 m³


V_{wody} ≈ 8257 m³

RZ. dna stawu 119,55 m n.p.m.

RZ. ter. 122,00-122,70 m n.p.m.

RZ. rz.zw.w. 121,70 m n.p.m.

nach. skarp 1:n=1:1

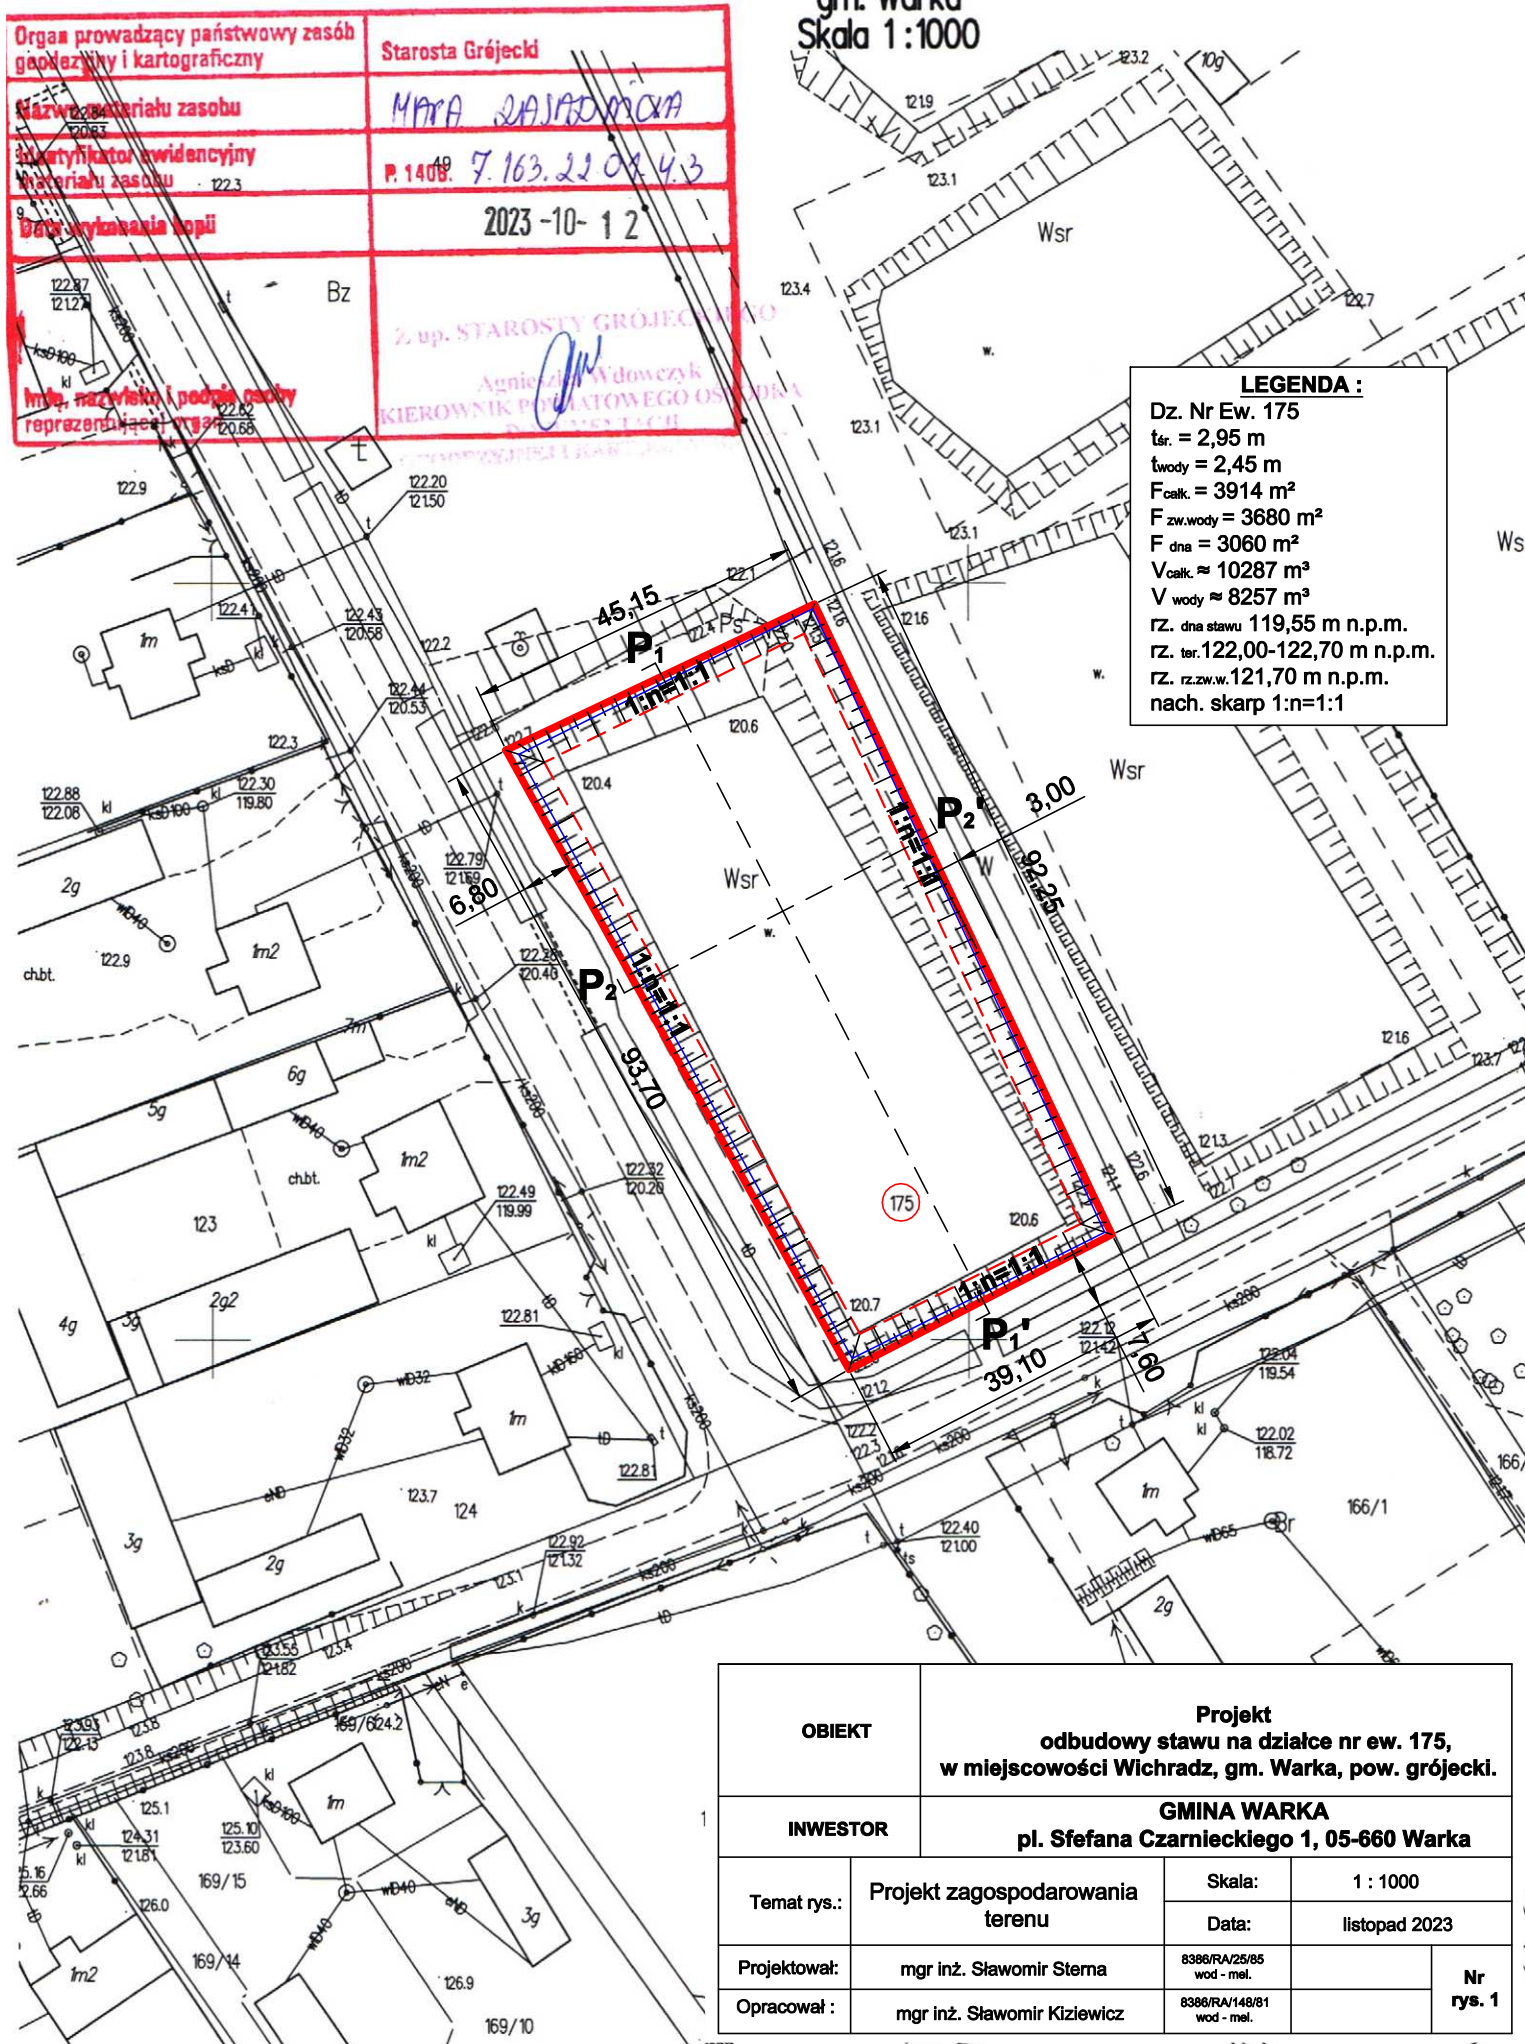

OBIEKT

Projekt
odbudowy stawu na działce nr ew. 175,
w miejscowości Wichradz, gm. Warka, pow. grójecki.

INWESTOR

GMINA WARKA
pl. Stefana Czarnieckiego 1, 05-660 Warka

Temat rys.:

Projekt zagospodarowania
terenu

Skala:

1 : 1000

Data:

listopad 2023

Projektował:

mgr inż. Sławomir Sterna

8386/RA/25/85
wod - mel.

Nr
rys. 1

Opracował :

mgr inż. Sławomir Kiziewicz

8386/RA/148/81
wod - mel.