


Opracował :	mgr inż. Sławomir Kiziewicz		8386/RA/148/81 wod - mel.	Nr rys. 4	
	mgr inż. Sławomir Stema		8386/RA/25/65 wod - mel.		
Projektował:	Przekrój poprzeczny stawu P <sub>2</sub> - P <sub>2</sub> '	Data:	listopad 2023		
Temat rys.:		Skala:			1 : 50/250
INWESTOR		GMINA WARKA pl. Stefana Czarnieckiego 1, 05-660 Warka			
OBIEKT	Projekt odbudowy stawu na działce nr ew. 175, w miejscowości Wichradz, gm. Warka, pow. grójcecki.				

p.p. 118,00

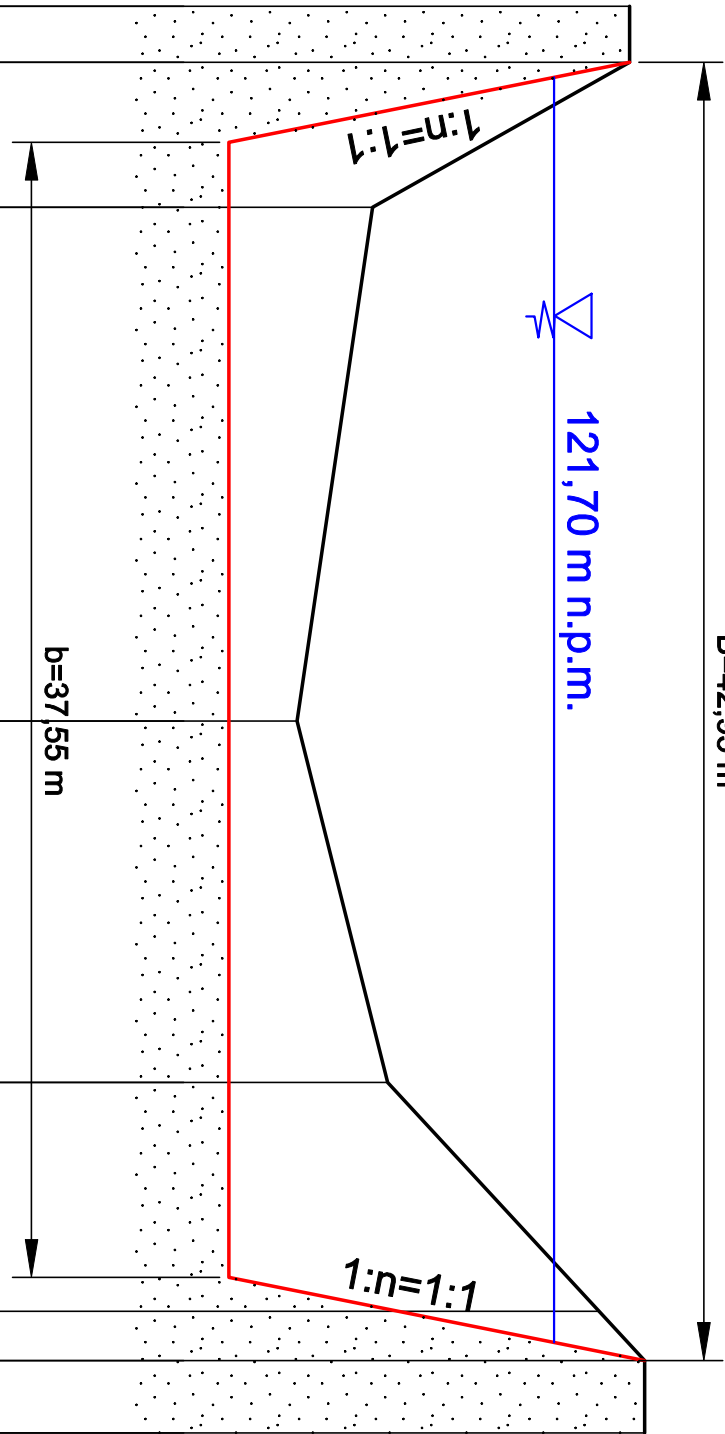

ISTN. RZĘDNE TERENU	122,20	122,20	120,50	120,00	120,60	122,30	122,30
	1,85	4,8	17,0	11,95	9,2	2,4	
DŁUGOŚĆ ODCINKA	1,85	4,8	17,0	11,95	9,2	2,4	
ODLEGŁOŚCI	0,00	1,85	6,65	23,65	35,60	44,80	47,20
PROJ. RZĘDNE	122,20	119,55				119,55	122,30
DŁUGOŚĆ ODCINKA	2,65			37,55		2,75	
ODLEGŁOŚCI	0,00	2,65				40,20	42,95