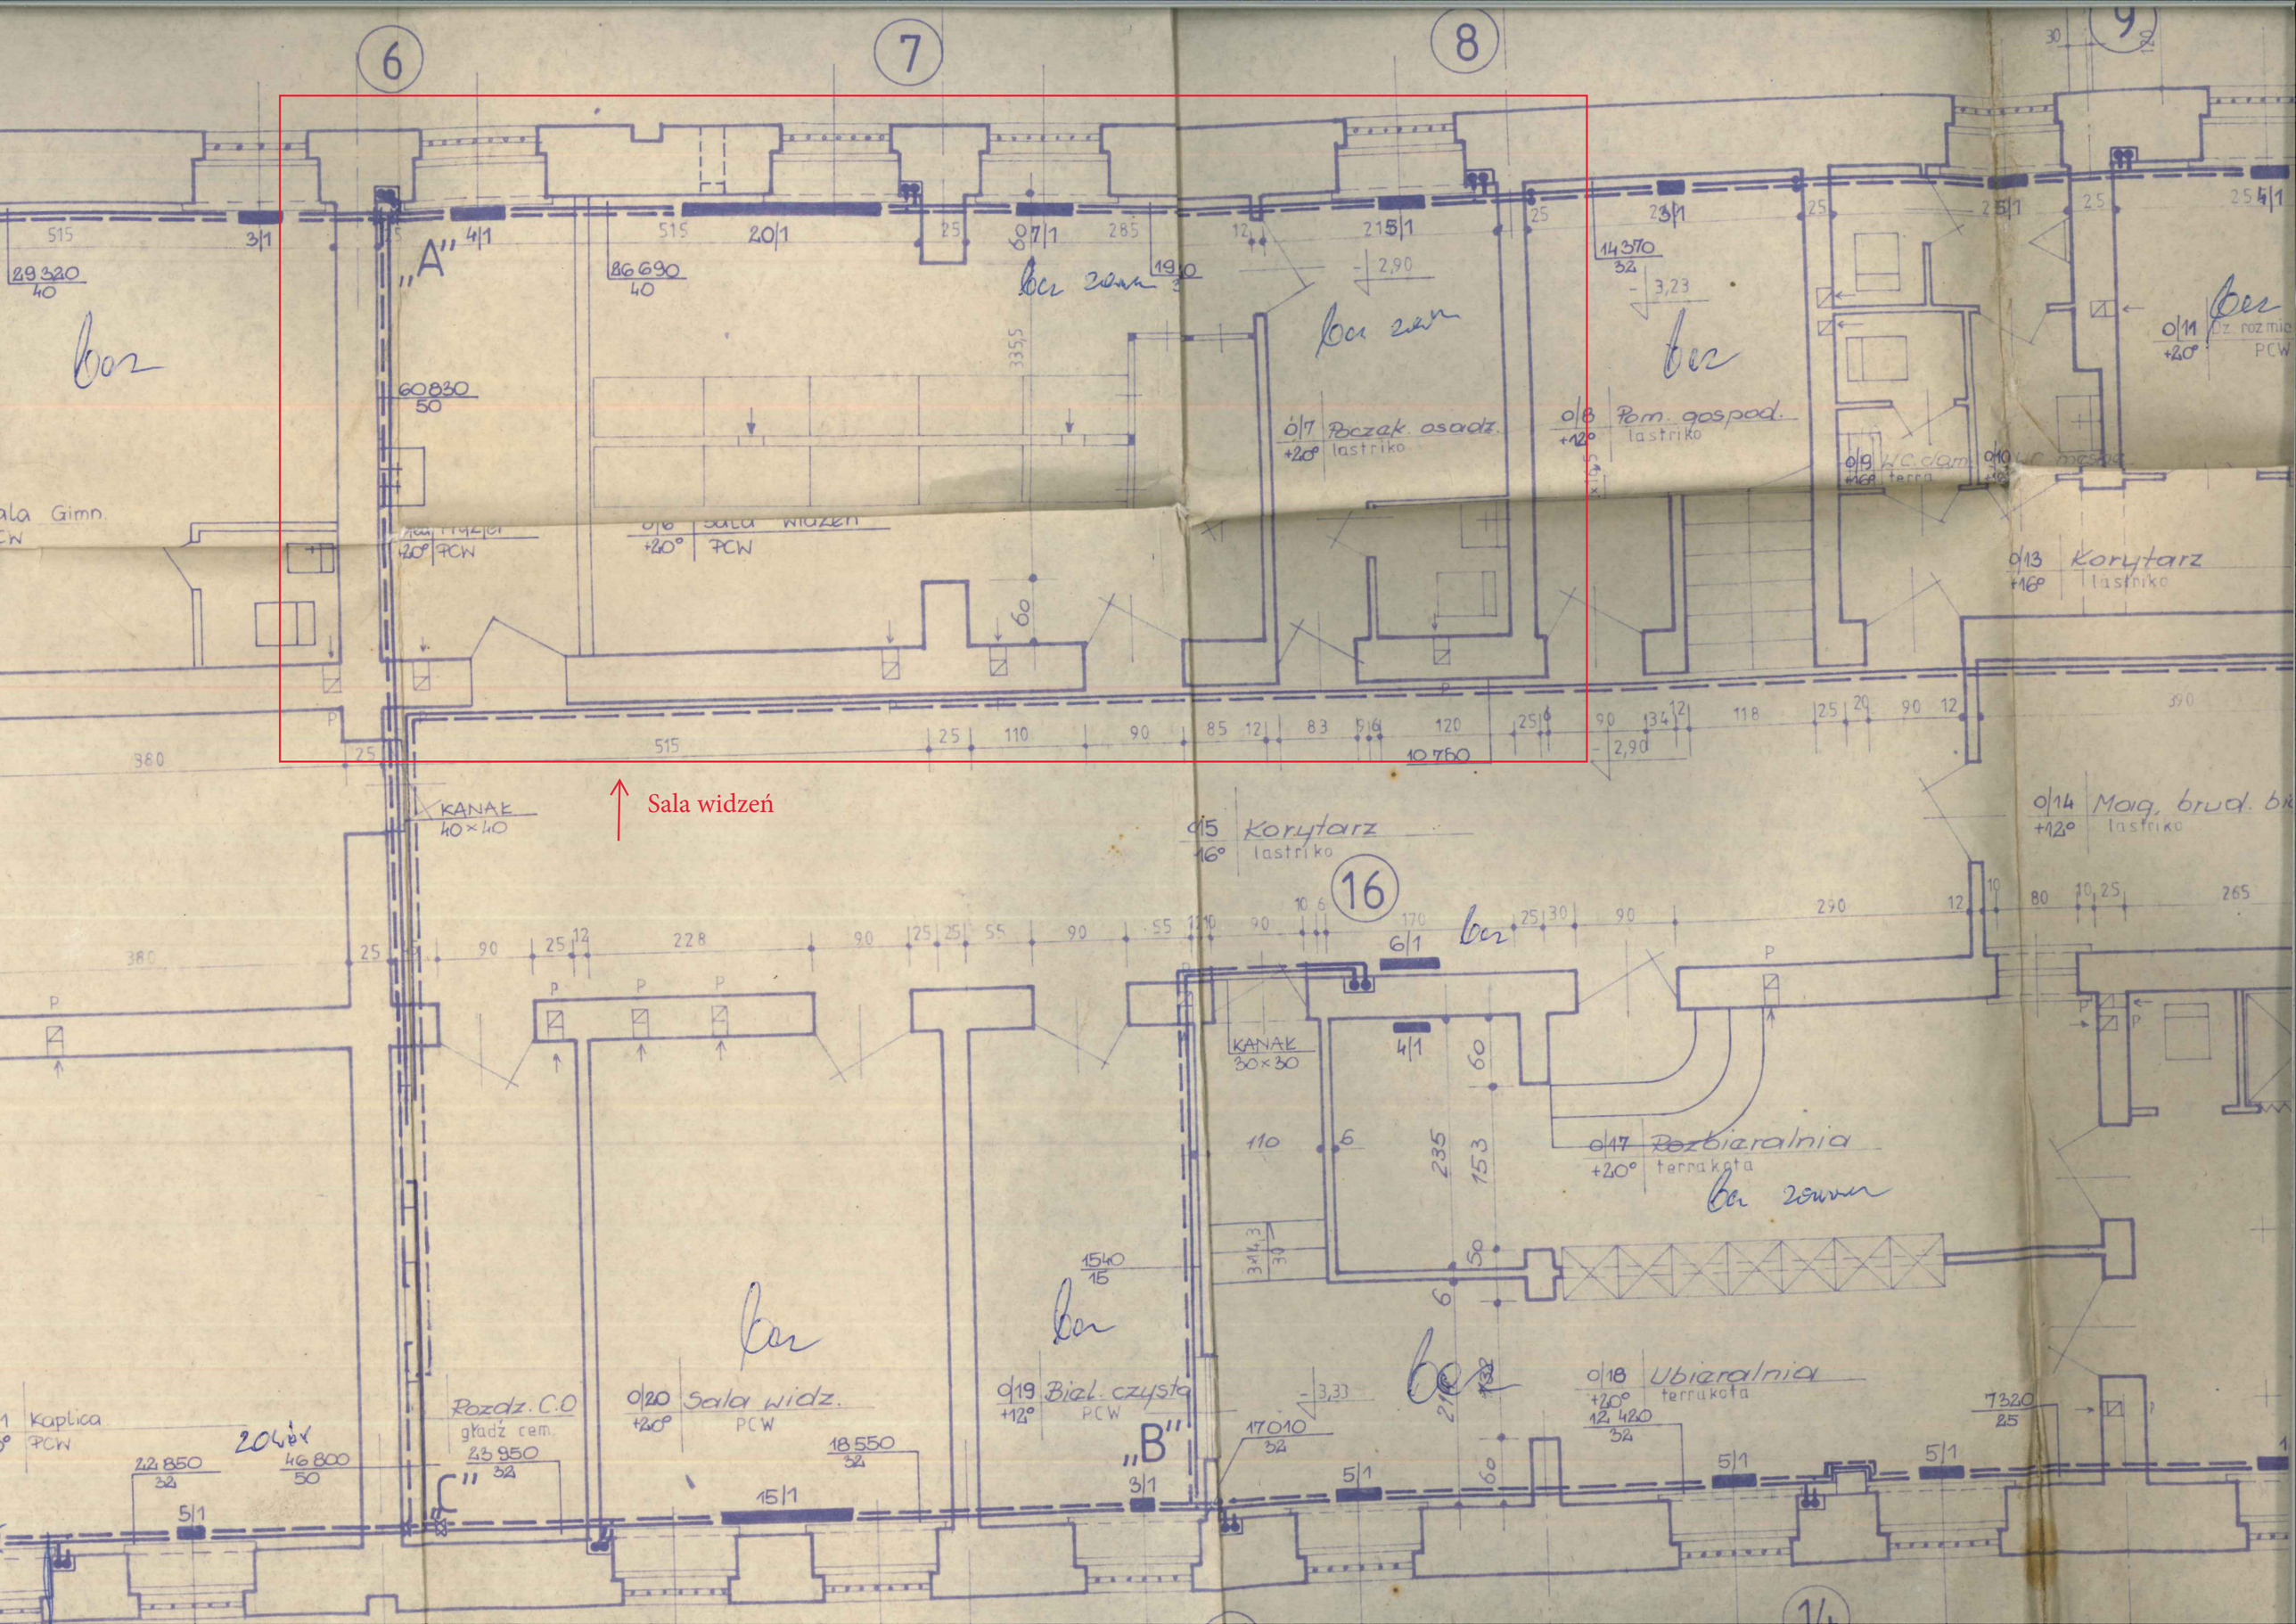

6
7
8
9
16
14
„A"
„B"
„C"
Sala widzeń
KANAŁ 40×40
KANAŁ 30×30
0/7 Poczek. osadz. +20° lastriko
0/8 Pom. gospod. +12° lastriko
0/9 W.C. dam. +16° terra
0/10 W.C. męskie
0/11 Dz. rozmie. +20° PCW
0/13 Korytarz +16° lastriko
0/14 Mag. brud. bi. +12° lastriko
0/15 Korytarz +16° lastriko
0/17 Rozbieralnia +20° terrakota
0/18 Ubieralnia +20° terrakota
0/19 Biel. czysta +12° PCW
0/20 Sala widz. +20° PCW
Rozdz. C.O gładź cem.
Kaplica PCW
Sala Gimn. PCW