
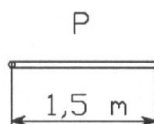


LEGENDA:

- 1 - prefabrykowany fundament betonowy
- 2 - wneka stupowa na akcesoria
- 3 - farba zielona anti-grafiti i anti-plakat, do wys. 2 m
- 4 - stup oswietleniowy o wysokosci 8 m, stalowy, stozkowy, ocynkowany o gr. scianki 4 mm
- 5 - wysiegniki rurowe, ocynkowane, 1-ramienne
- 6 - oprawa sodowa, 70W

Rodzaje zastosowanych wysiegników:

P - pojedynczy (przewazajacy)

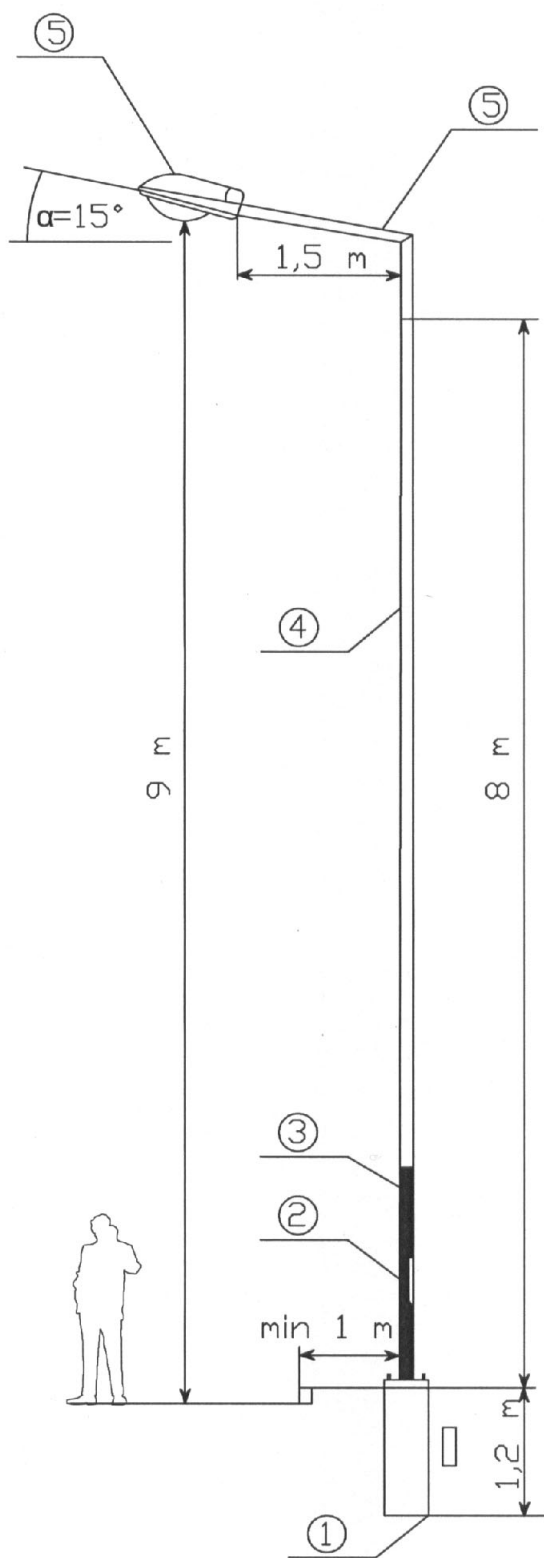

Popr.	Data	Opis	Opr.	Spr.

Investor:
MIASTO BELCHATÓW

Projekt:
BUDOWA DRÓG I UZBROJENIA DLA OSIEDLA MIESZKANIOWEGO LUDWIKÓW

Tytuł:
P.B. OSWIETLENIA ULIC WIDOK LATARNI OSWIETLENIOWEJ

Arkusz:	Skala:
Branża: ELKTRYCZNA	
Stadium: PROJEKT WYKONAWCZY	
Data: 08.2010	Nr Uprawnień: MAPS138PW0E08
Projektant: mgr inż. Marek Łagodziński	Podpis: <i>[Signature]</i>
Opracował: mgr inż. Bartłomiej Karce	Karce
Sprawdził: mgr inż. Jerzy Nowak	Rp-Upr: 35393

TOBIN
Patrick J. Tobin & Co. Ltd

TOBIN Consulting Engineers,
Block 10-4, Blanchardstown Corporate Park,
Dublin 15, Ireland.
tel: +353-(0)1-8030406
fax: +353-(0)1-8030409
e-mail: dublin@tobin.ie
www.tobin.ie

NR RYS.: 5689 - EOS - 0-1	Nr Poprawki: A
----------------------------------	-----------------------