



Przekrój normalny


SKALA 1 : 50

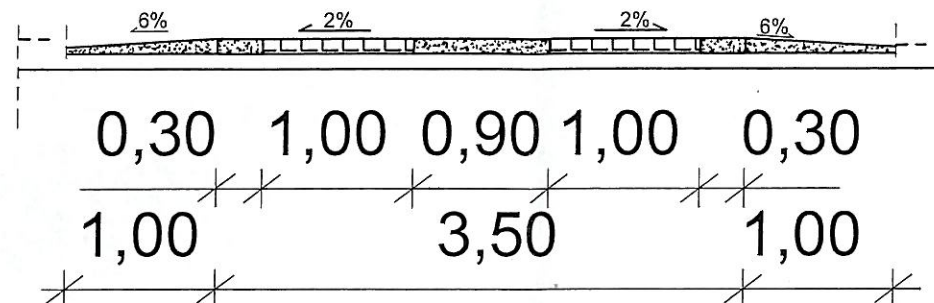


Konstrukcja

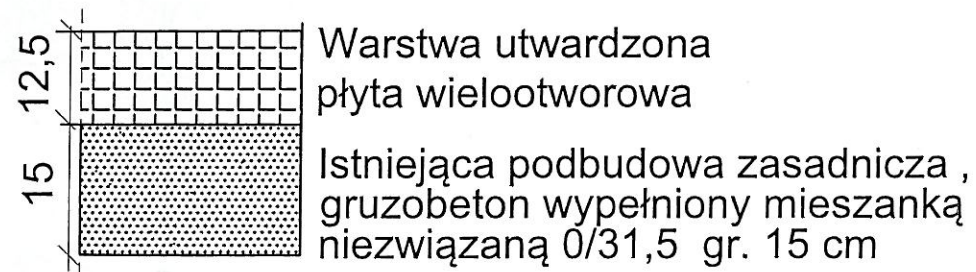

Szczegół połączenia z jezdnią skala 1:10

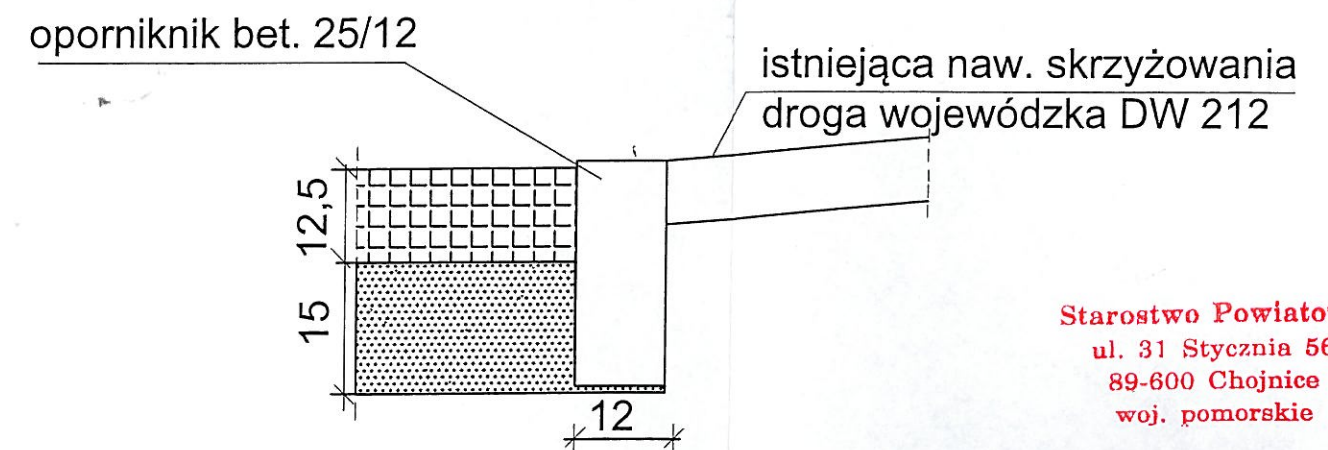

Starostwo Powiatowe
ul. 31 Stycznia 56
89-600 Chojnice
woj. pomorskie

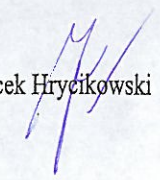Przedmiot opracowania PRZEKRÓJ NORMALNY i KONSTRUKCYJNY		SKALA 1 : 50/10
Nazwa obiektu: Przebudowa publicznej drogi gminnej nr 205009G	Opracował:  Jacek Hrycikowski	DATA wrzesień 2022r.
Adres: Dz. nr 408/4-L obr. Zielona Huta		RYS. NR 3
INWESTOR: Gmina Konarzyny ul. Szkolna 7, 89-607 Konarzyny		