


UKŁAD PODŁOGI
SKALA 1:50

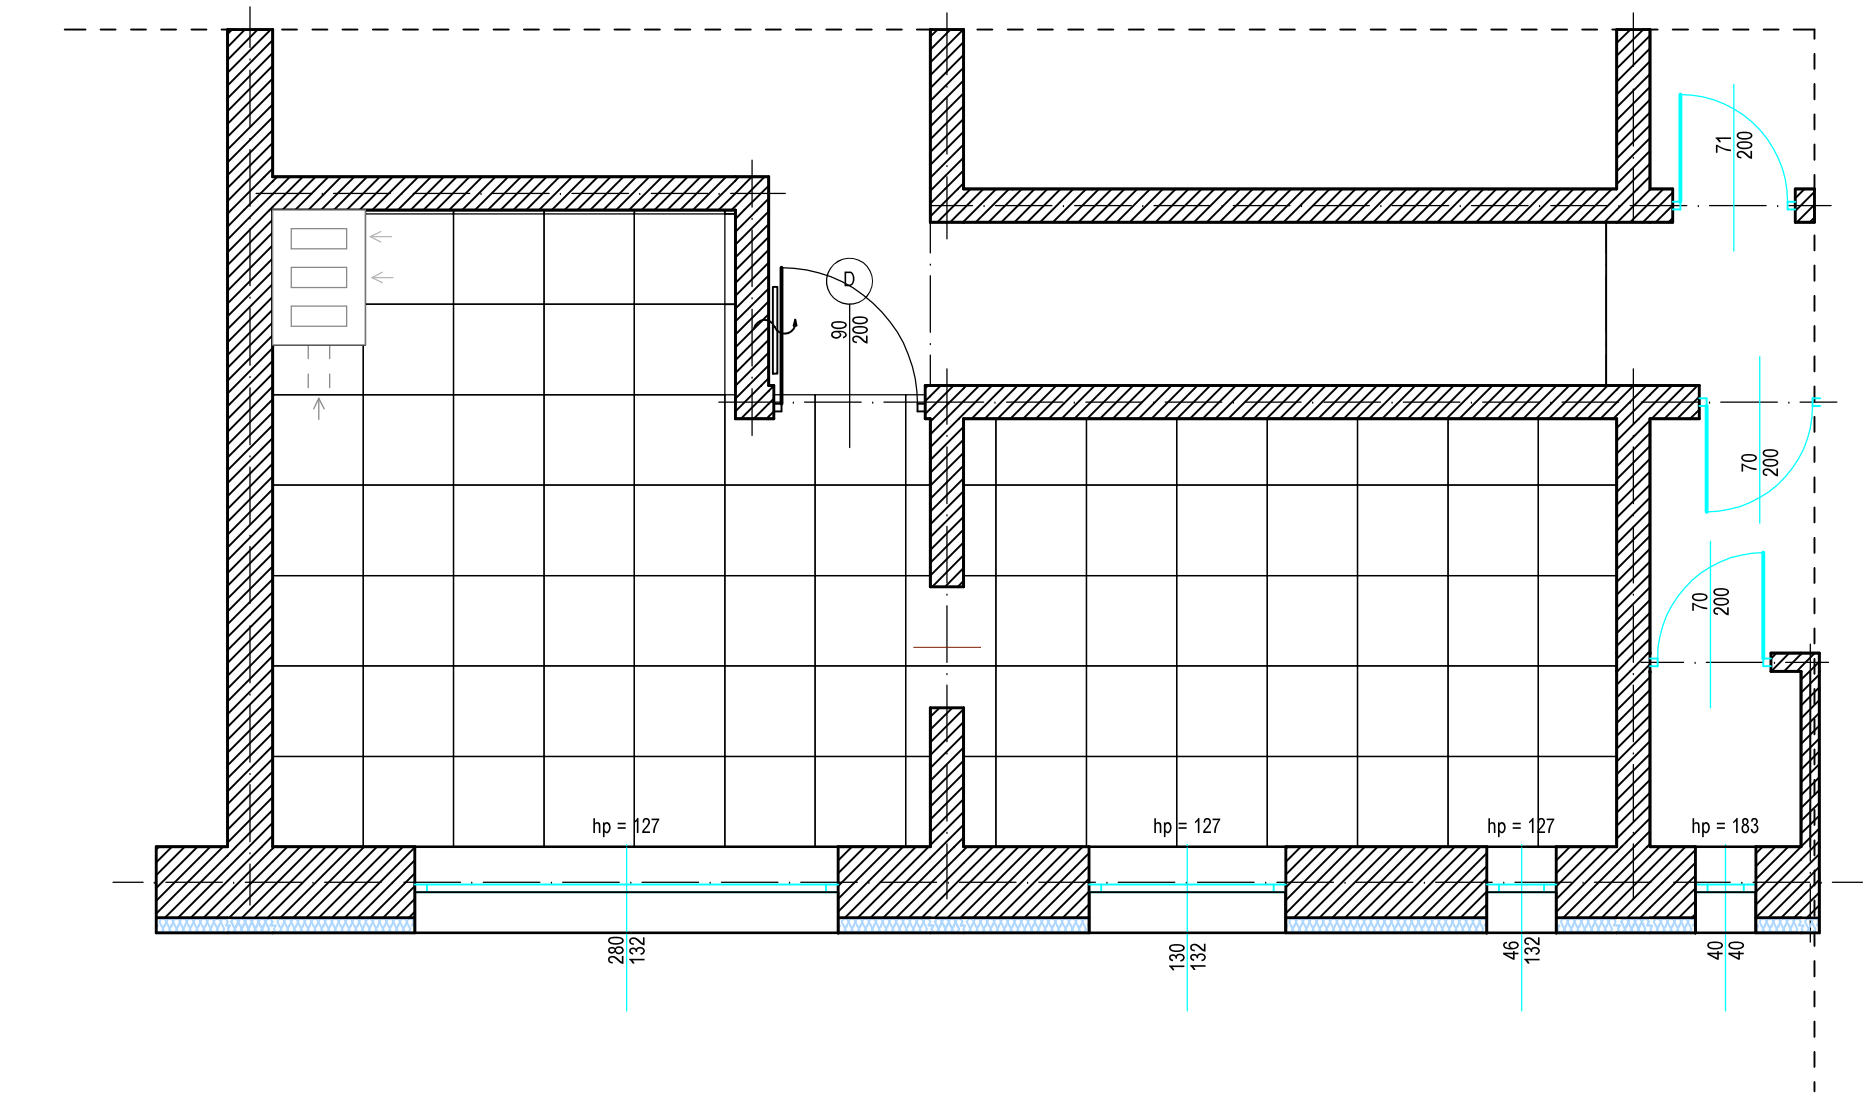

- płytki podłogowe produkt referencyjny: Opoczno Grava White Matt Rect 59.8x59.8

OBIEKT:	REMONT ŚWIE TLICY WIEJSKIEJ W DOMACHOWIE		
INWESTOR:	Gmina Krobia ul. Rynek 1, 63-840 Krobia		
LOKALIZACJA:	63-840 Krobia, obręb Domachowo działka numer: 90/1		
STADIUM:	projekt wykonawczy		
BRANŻA:	konstrukcja		
TEMAT RYSUNKU:	UKŁAD PODŁOGI		
ZESPÓŁ PROJEKTOWY:			
KONSTRUKCJA projektant:	mgr inż. Andrzej Olejnik uprawnienia nr WKP/0325/PWOK/16		Podpis:
SKALA 1:50	DATA: 25.04.2024		NR RYS. K-05
JEDNOSTKA PROJEKTOWA:			
PALLADIO Andrzej Olejnik ul. Poznańska 38, 63-840 Krobia, tel. 601 713 716, e-mail: andrzej@palladio.com.pl			
<div><div>palladio OBSŁUGA INWESTYCJI BUDOWLANYCH</div></div> <div>www.palladio.com.pl</div>			