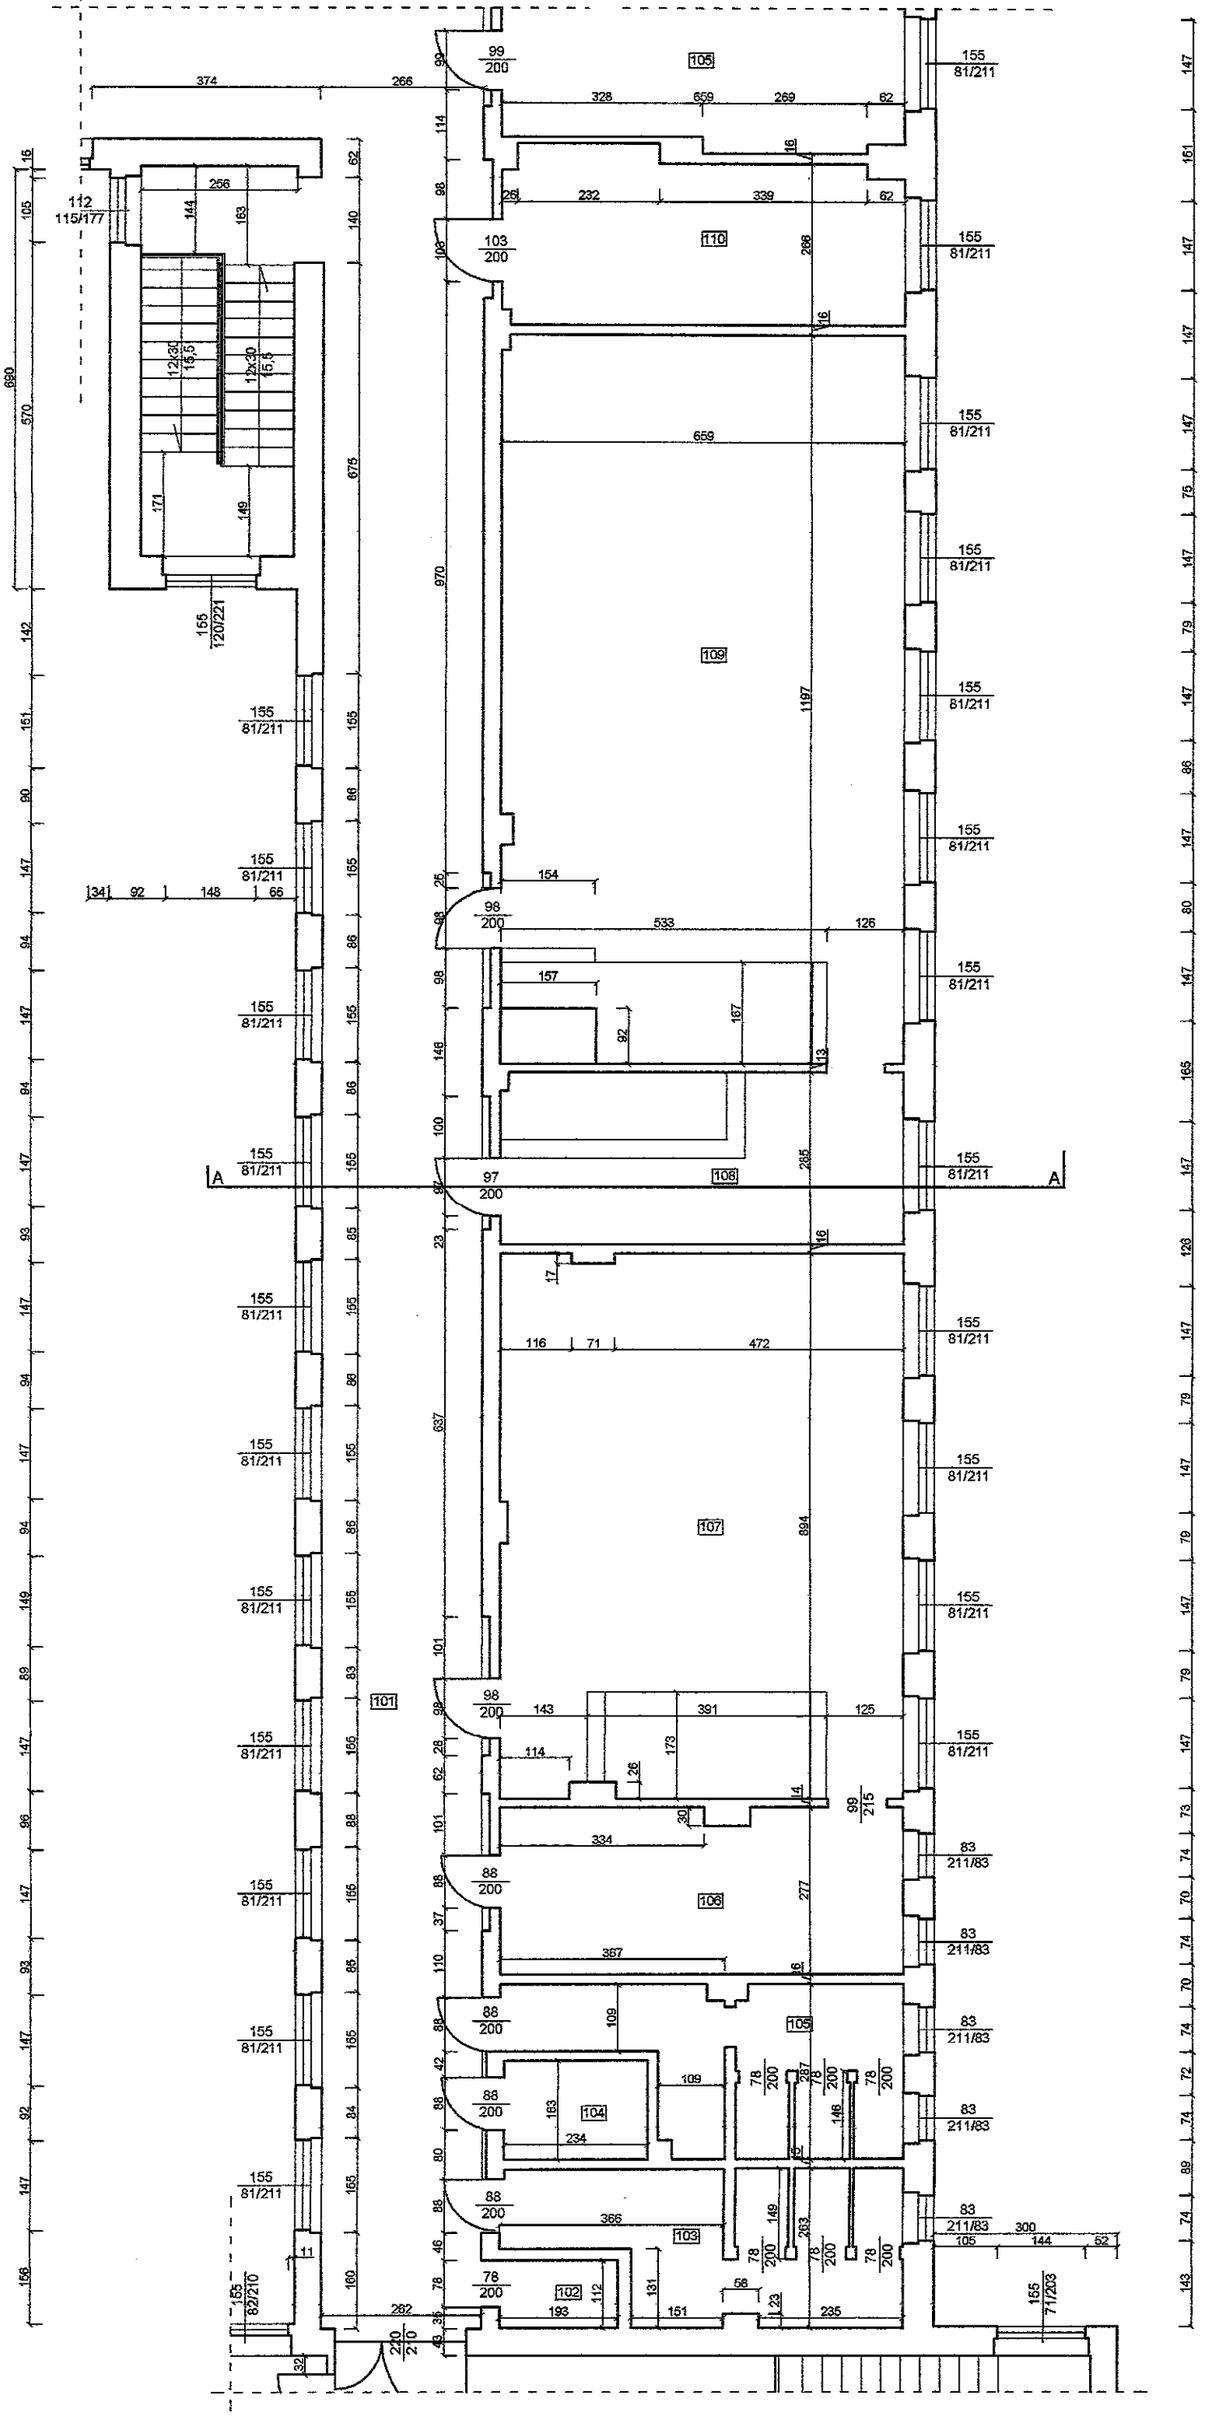

zestawienie powierzchni pomieszczeń SEGMENTU "F"

101.	KORYTARZ	94,11
102.	W.C. PRZEDSZKOLU	2,16
103.	W.C. DZIEWCZĄT	18,55
104.	MAGAZYN GOSPODARCZY	3,81
105.	W.C. CHŁOPCÓW	13,38
106.	MAGAZYN	18,02
107.	IZBA LEKCYJNA 12	58,50
108.	ARCHIWUM	18,70
109.	IZBA LEKCYJNA 13	78,86
110.	NAUCZANIE INDYWIDUALNE	18,05

Inwestor:	GMINA KARNICE ul. Nadmorska 7 72-343 Karnice
Temat i adres:	*Inwentaryzacja budynku szkoły* Projektowanie, Kosztorysowanie
Opracował: Jerzy Radoń upr. nr 80/Sz/90	Nadzory Budowlane Podpis: *techn. bud. Jerzy Radoń* upr. bud. nr 80/Sz/90
Temat rysunku:	ZAP/SO/0180/05 SEGMENT "F" RZUT PIĘTRA
Etap:	inwentaryzacja
Skala: 1:100	Data: 10.2022r. Nr rys. 20