



Przekrój normalny charakterystyczny ulic Kwiatowa i Malinowa i cz ciowo Ró ana

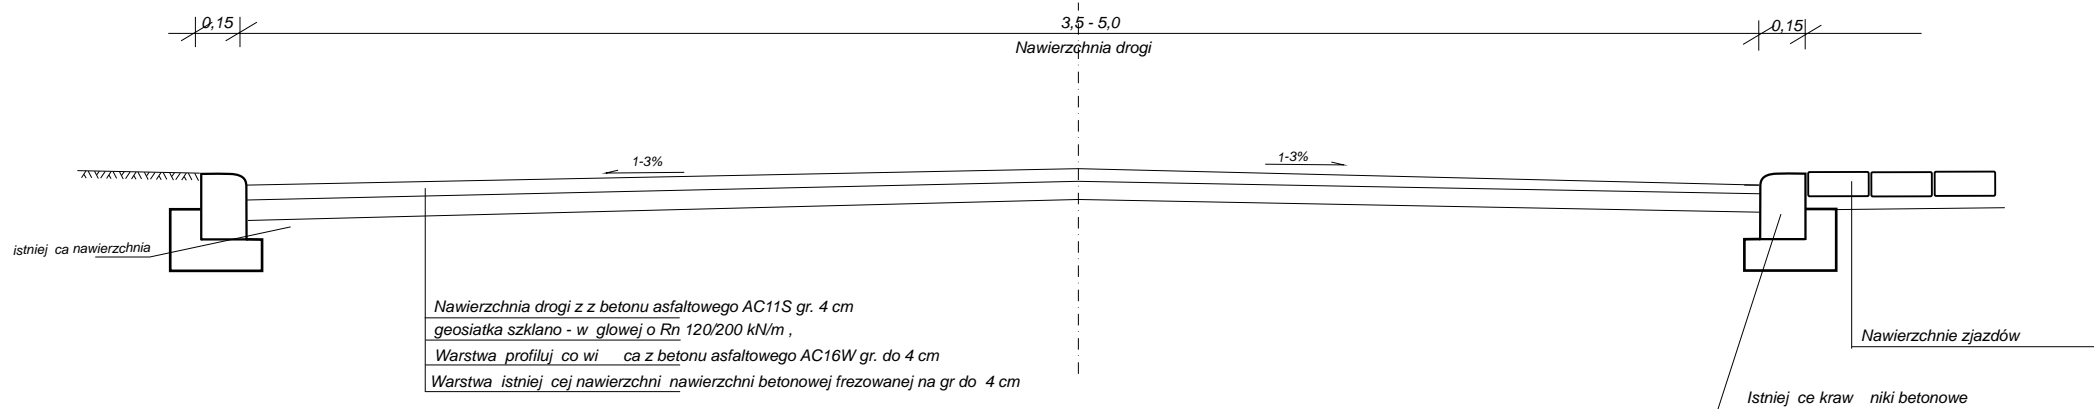

JEDNOSTKA PROJEKTOWA:		ul. Poznańska 4 69-200 Sulcin REGON: 081105629 NIP: 598-148-21-06	
<div><div>TECTUM</div><div>Anita Duszyńska</div></div>			
OBIEKT:			
Drogi gminne			
TEMAT:			
Remonty dróg gminnych - ulice Różana, Kwiatowa i Morelowa ETAP I i ulice Malinowa i Morelowa ETAP II w Sulcinie			
ADRES:			
dz. nr 423,495/5, 495/1, 495/4, 495/3, 495/2 obręb Sulcin			
BRANŻA:		FAZA:	
DROGOWA		PROJEKT BUDOWLANY	
OPRACOWAŁ:		INWESTOR:	
inż. Anita Duszyńska		Urząd Miasta ul. Lipowa 18 69-200 Sulcin	
		TYTUŁ RYSUNKU:	
		PRZEKRÓJ NORMALNY	
SKALA:		NR RYSUNKU:	
1:25		D3	
DATA:		07.2017r.	

Przekrój normalny charakterystyczny ul. Różana od km 0+000 do km 0+031

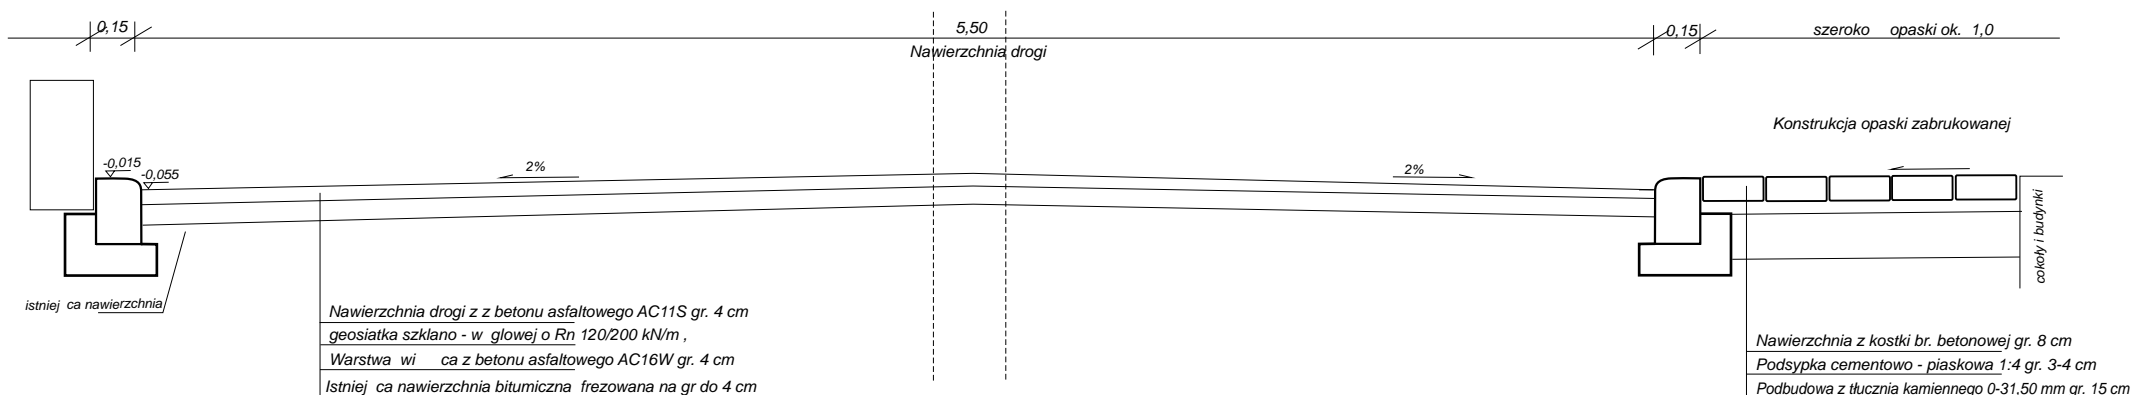

JEDNOSTKA PROJEKTOWA:

TECTUM
Anita Duszyńska

ul. Poznańska 4
69-200 Sulcin
REGON: 081105629
NIP: 598-148-21-06

OBIEKT:

Drogi gminne

TEMAT:

Remonty dróg gminnych - ulice Różana, Kwiatowa i Morelowa ETAP I i ulice Malinowa i Morelowa ETAP II w Sulcinie

ADRES:

dz. nr 423,495/5, 495/1, 495/4, 495/3, 495/2 obręb Sulcin

BRANŻA:

DROGOWA

FAZA:

PROJEKT BUDOWLANY

OPRACOWAŁ:

inż. Anita Duszyńska

INWESTOR:

**Urząd Miasta
ul. Lipowa 18
69-200 Sulcin**

TYTUŁ RYSUNKU:

PRZEKRÓJ NORMALNY

SKALA:

1:25


DATA:

07.2017r.

NR RYSUNKU:

D4

Przekrój normalny charakterystyczny ulicy Ró anej w km 0+065

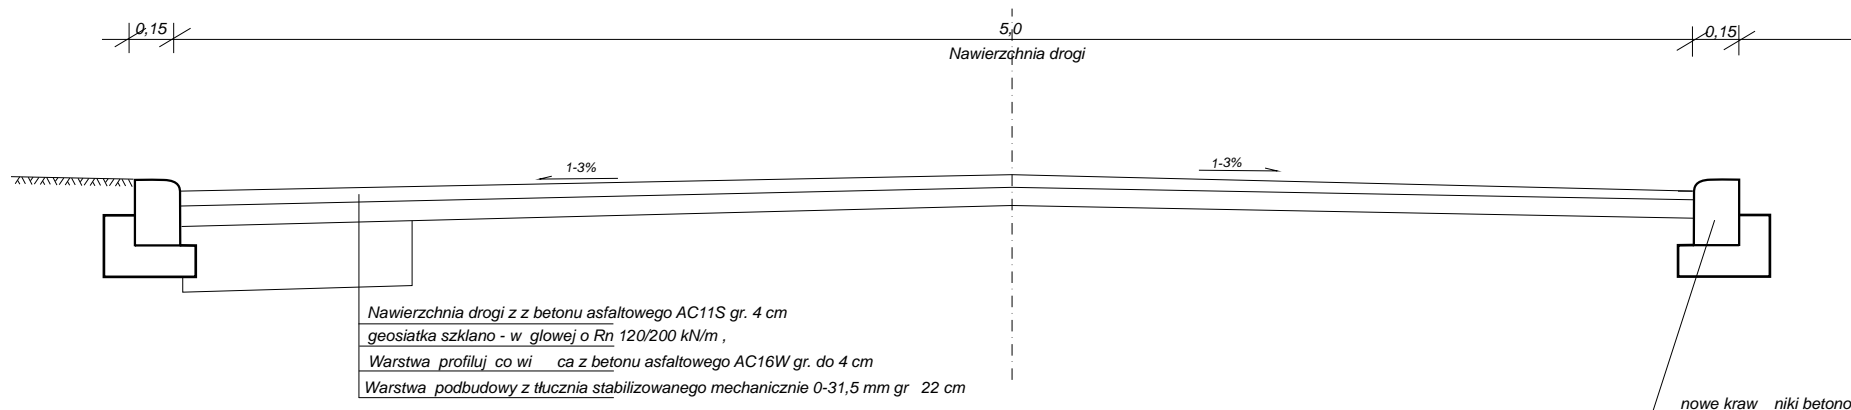

JEDNOSTKA PROJEKTOWA:		TECTUM Anita Duszy ska ul. Pozna ska 4 69-200 Sul cin REGON: 081105629 NIP: 598-148-21-06	
OBIEKT:		Drogi gminne	
TEMA T:		Remonty dróg gminnych - ulice Ró ana, Kwiatowa i Morelowa ETAP I i ulice Malinowa i Morelowa ETAP II w Sul cinie	
ADRES:		dz. nr 423,495/5, 495/1, 495/4, 495/3, 495/2 obr b Sul cin	
BRAN A:		DROGOWA	FAZA: PROJEKT BUDOWLAN Y
OPRACOWAŁ:		in .Anita Duszy ska	INWESTOR: Urzd Miasta ul.Lipowa 18 69-200 Sul cin
			TYTUŁ RYSUNKU: PRZEKRÓJ NORMALNY
		SKALA: 1:25	NR RYSUNKU: D5
		DATA: 07.2017r.	