Szczegół " 2 " 1 : 10

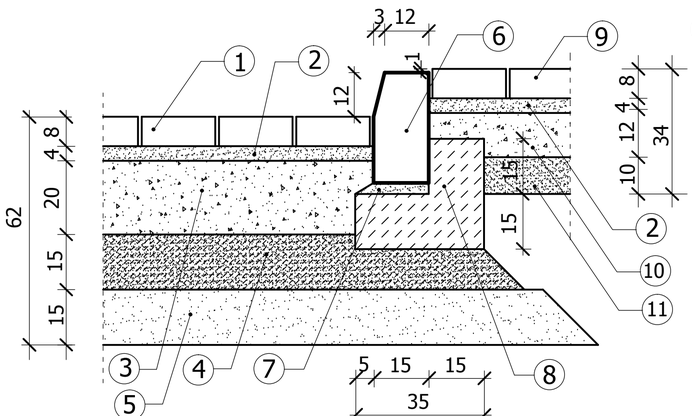

Szczegół " 4 " 1 : 10

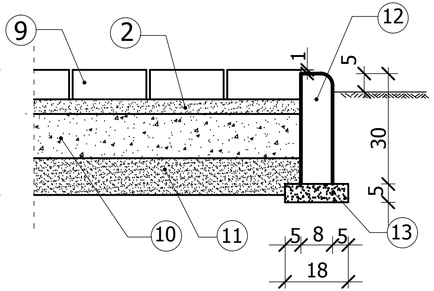

Szczegół " 3 " 1 : 10

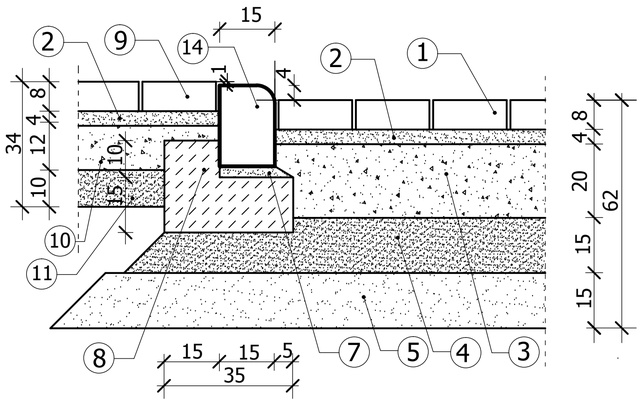

Szczegół " 6 " 1 : 10

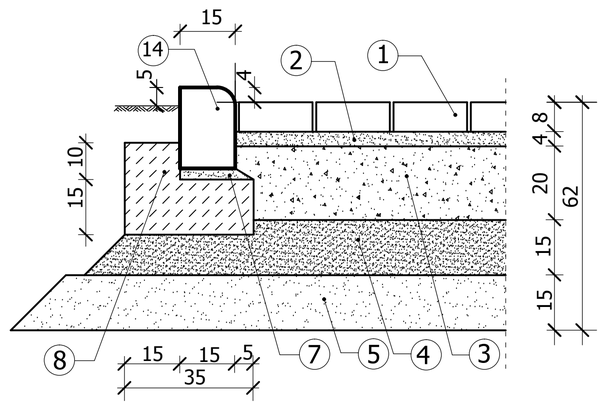

Szczegół " 1 " 1 : 10

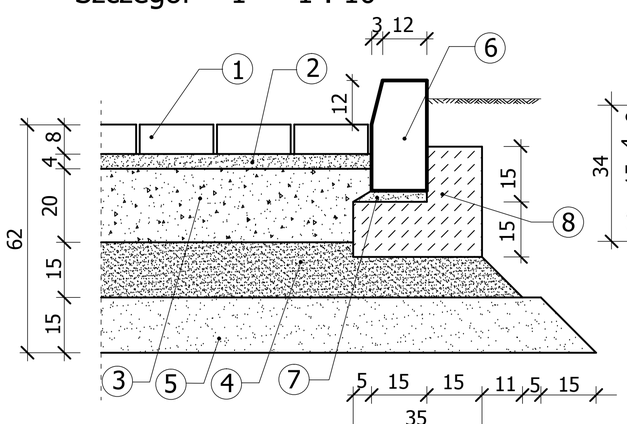

Szczegół " 5 " 1 : 10

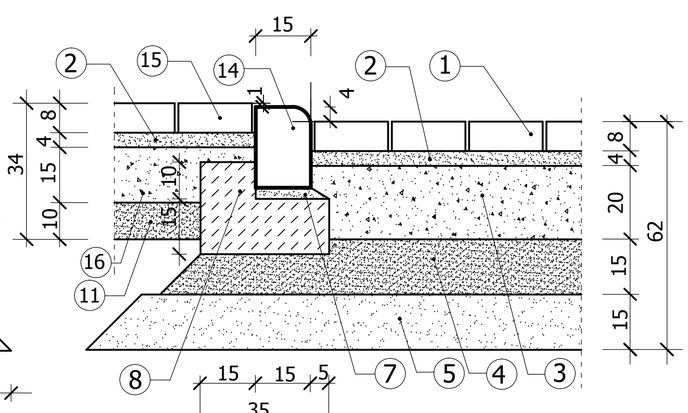

1. Kostka brukowa betonowa Behaton - szara gr. 8 cm
2. Podsypka cementowo-piaskowa gr. 4 cm
3. Podbudowa z kruszywa łamanego stabilizowanego mechanicznie 0-31,5 gr. 20 cm
4. Kruszywo stabilizowane cementem C 1,5-2 MPa gr. 15 cm
5. Warstwa odsączająca z piaku średnioziarnistego gr. 15 cm
6. Krawężnik uliczny betonowy 30 x 15
7. Podsypka cementowo-piaskowa gr. 3 cm
8. Ława betonowa z oporem z betonu C12/15
9. Kostka brukowa betonowa prostokątna - szara gr. 8 cm
10. Podbudowa z kruszywa łamanego stabilizowanego mechanicznie 0-31,5 gr. 12 cm
11. Kruszywo stabilizowane cementem C 1,5-2 MPa gr. 10 cm
12. Obrzeże betonowe chodnikowe 30x8
13. Podsypka cementowo-piaskowa gr. 5 cm
14. Krawężnik najazdowy betonowy 22 x 15
15. Kostka brukowa betonowa prostokątna - kolorowa gr. 8 cm
16. Podbudowa z kruszywa łamanego stabilizowanego mechanicznie 0-31,5 gr. 15 cm

Usługi Projektowo - Inwestycyjne

Kompleksowa obsługa projektowa:
-konstrukcja,
-architektura,
-instalacje,
-opinie techniczne,
-kosztorysowanie
-audyty energetyczne
-badania nieniszczące betonu młotkiem Schmidta

mgr inż. Przemysław Dudziński
biuro: Zbigniewa Herberta 3
66-400 Gorzów Wlkp.
599-001-90-23
tel. +48 605 215 044
email: pdproj1@wp.pl

ZAMAWIAJACY:

Gmina Sulęcin
ul: Lipowa 18
69-20 Sulęcin

OBIEKT: Przebudowa drogi gminnej ul. Reymonta w Sulęcinie działka nr 41 i 30 obręb nr 0047

Przekroje konstrukcyjne | NR. RYS. R-4 | SKALA 1:10

WYKONAWCY OPRACOWANIA		PODPIS / DATA	NR / UPR.
Projektant :	mgr inż. Przemysław Dudziński specjalność architektoniczna o. specjalność konstrukcyjno-bud.	10.11.2022r	74/94/GW 73/89/GW
Sprawdził :	mgr inż. Maciej Seweryński specjalność konstrukcyjno-bud.	10.11.2022r	104/87/GW