

**Pracownia Projektowa Maciej Kasprzyk**


✉ 74-100 Gryfino, ul. Łużycka 16/8

☎ 501 270 658 📠 091 818 09 28

📧 [pracownia.kasprzyk@gmail.com](mailto:pracownia.kasprzyk@gmail.com)



Nasz znak: W/093/mk/09/2018

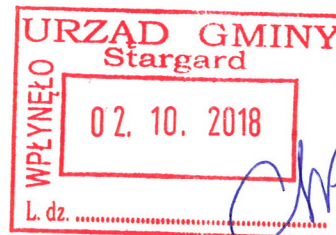


Gmina Stargard  
Rynek Staromiejski 5  
73-110 Stargard

**Dotyczy:** Realizacji zadania pt. „Linia 351: Budowa, w ramach węzła przesiadkowego parkingu P&R wraz z urządzeniami związanymi z integracją transportu: 1. Przystanek Grzędzice”.

Pracownia Projektowa jest w trakcie realizacji umowy z Gminą Stargard dotyczącej opracowania w/w dokumentacji. Ze względu na przedłużającą się procedurę uzyskania mapy do celów projektowych oraz konieczność ujęcia w dokumentacji projektowej lokalizacji przebiegu GSMR, którą uzyskano od SSOM w dniu 01.10.2018 roku Pracownia Projektowa zwraca się o aneks terminowy dla przedmiotowego zadania do dnia 30 listopada 2018 roku.

Jednocześnie przedkładamy do uzgodnienia rozwiązania sytuacyjne dla przedmiotowego zadania oraz inwentaryzację zieleni dla obszaru objętego inwestycją.

*Załączniki: kopie ważniejszych pism oraz plan sytuacyjny uwzględniający przedmiotowy przebieg GSMR*

Z poważaniem  
  
Maciej Kasprzyk



Maciek Kasprzyk <cyberolowek@gmail.com>

## FW: Projekty- Reptowo- Miedwiecko

Paweł Ogrodnik <pogrodnik@som.szczecin.pl>

1 października 2018 13:12

Do: ogrunau@gmail.com, Maciek Kasprzyk <cyberolowek@gmail.com>

CC: Anna Wędzińska <awedzinska@som.szczecin.pl>, Elżbieta Ostatek <eostatek@som.szczecin.pl>

Dzień dobry Panie Olgierdzie,

W załączeniu przekazujemy ma materiały dot. systemu GSM-R w Grzędzicach i Reptowie.

Z pozdrowieniami  
Paweł Ogrodnik

--

**Paweł Ogrodnik**

Specjalista ds. Obsługi Projektu

T. 91 42 17 158

F. 91 42 17 169



STOWARZYSZENIE  
SZCZECIŃSKIEGO OBSZARU  
METROPOLITALNEGO

STOWARZYSZENIE SZCZECIŃSKIEGO

OBSZARU METROPOLITALNEGO

Pl. Kilińskiego 3, 71-414 Szczecin

[www.som.szczecin.pl](http://www.som.szczecin.pl)    [www.skm.szczecin.pl](http://www.skm.szczecin.pl)



Informujemy, że Administratorem danych osobowych przetwarzanych w Biurze Stowarzyszenia Szczecińskiego Obszaru Metropolitalnego jest **Stowarzyszenie Szczecińskiego Obszaru Metropolitalnego**.  
Dokładne informacje dotyczące zasad przetwarzania danych osobowych znajdują się na stronie Stowarzyszenia Szczecińskiego Obszaru Metropolitalnego pod adresem <http://skm.szczecin.pl/index.php/informacja-rodo>


11 załączników



image003.png  
25K

Reptowo\_mdcp\_c0000451\_ZAC\_B\_karta rejestracyjna.jpg  
285K




 **Grzedzice\_20180822130629206.pdf**  
235K

 **Grzedzice\_PZT\_c0000013\_ZAC\_B.dwg**  
335K

 **Grzedzice\_c0000013\_ZAC\_B\_SRR.pdf**  
1734K

 **Grzedzice\_PZT\_c0000013\_ZAC\_B SSR.pdf**  
2339K


 **Reptowo\_c0000451\_ZAC\_B\_PZT.dwg**  
186K

 **Reptowo\_PZT\_c0000451\_ZAC\_B.pdf**  
733K

 **Reptowo\_c0000451\_ZAC\_B\_ostateczne PnB.pdf**  
1162K


 **Thumbs.db**  
16K

 **Reptowo\_mdcp\_c0000451\_ZAC\_B\_mdcp.dwg**  
133K

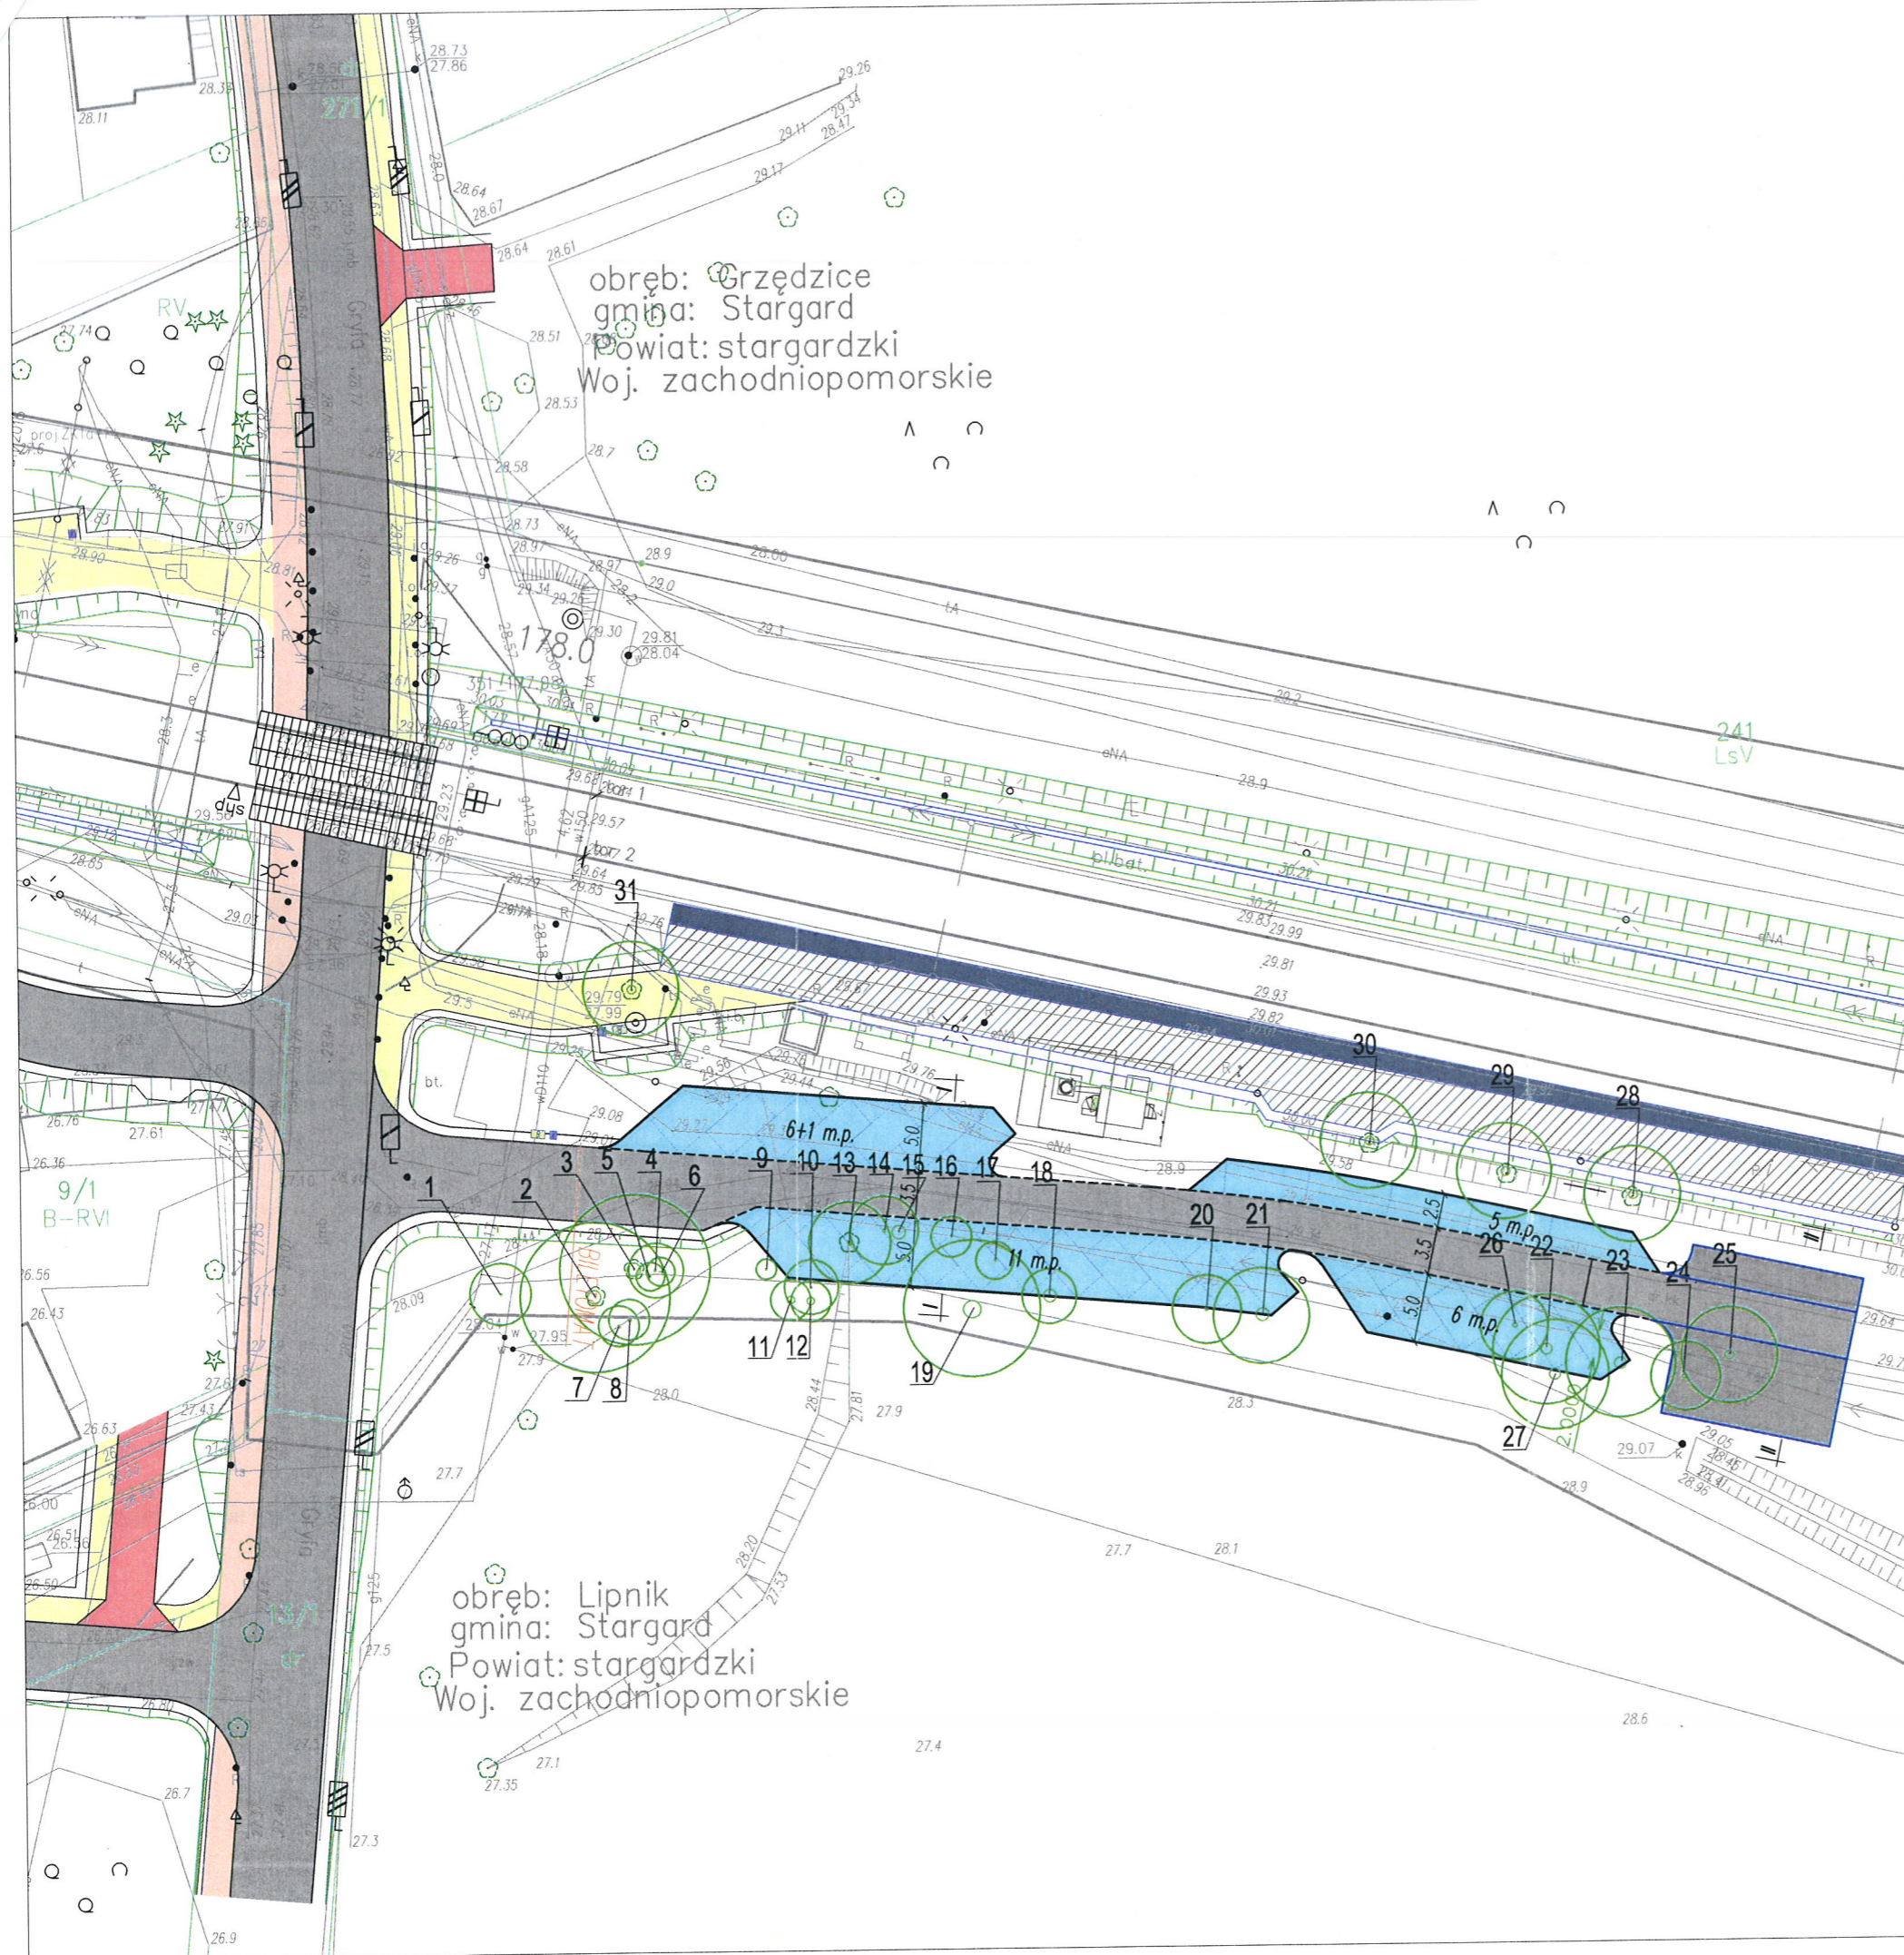

obręb: Grzędzice  
gmina: Stargard  
Powiat: stargardzki  
Woj. zachodniopomorskie

obręb: Lipnik  
gmina: Stargard  
Powiat: stargardzki  
Woj. zachodniopomorskie

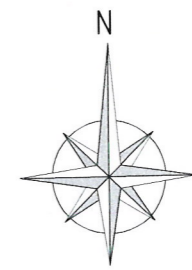

LEGENDA:

- JEZDNI MANEWRÓWA  
nawierzchnia z kostki betonowej
- MIEJSCA POSTOJOWE  
nawierzchnia z kostki betonowej
- CIĄGI PIESZE  
nawierzchnia z kostki betonowej
- WYBRUKOWANIE  
nawierzchnia z kostki betonowej
- KRAWEŹNIK  
wzniesiony h=12cm
- KRAWEŹNIK  
obniżony h=2cm
- KRAWEŹNIK  
wtopiony h=0cm
- BILETOMAT  
zgodnie z wytycznymi SSOM
- PYŁON INFORMACYJNY  
zgodnie z wytycznymi SSOM

LEGENDA - OPRACOWANIE PKP:

- JEZDNI
- ZJAZD
- CIĄGI PIESZE

PRACOWNIA PROJEKTOWA MACIEJ KASPRZYK 74-100 Gryfino, ul. Łużycka 16/8 tel. 501270658, 918180928, fax. 918821319 email: pracownia.kasprzyk@gmail.com			
ZAMAWIAJĄCY:	Gmina Stargard ul. Rynek Staromiejski 5 73-110 Stargard		
TEMAT:	Linia 351: Budowa w ramach przystanków przesiadkowych, parkingu P&R oraz urządzeń związanych z integracją transportu: Przystanek Grzędzice Stargardzkie		FAZA PROJEKTU: Projekt budowlany
			BRANŻA: drogowa
RYSUNEK:	Plan sytuacyjno - wysokościowy.		NR RYSUNKU: D2
PROJEKTOWAŁ:	mgr inż. Maciej Kasprzyk	ZAP/0037/POOD/08	SKALA: 1:500
SPRAWDZIŁ:	mgr inż. Maciej Sochanowski	ZAP/0038/POOD/08	DATA: 09.2018r.
			NUMER EDYCJI: 02
PLIK:	Kopiowanie, przetwarzanie oraz udostępnianie osobom trzecim jedynie za pisemną zgodą Pracowni Projektowej Maciej Kasprzyk		