


PRZEKRÓJ NORMALNY A-A

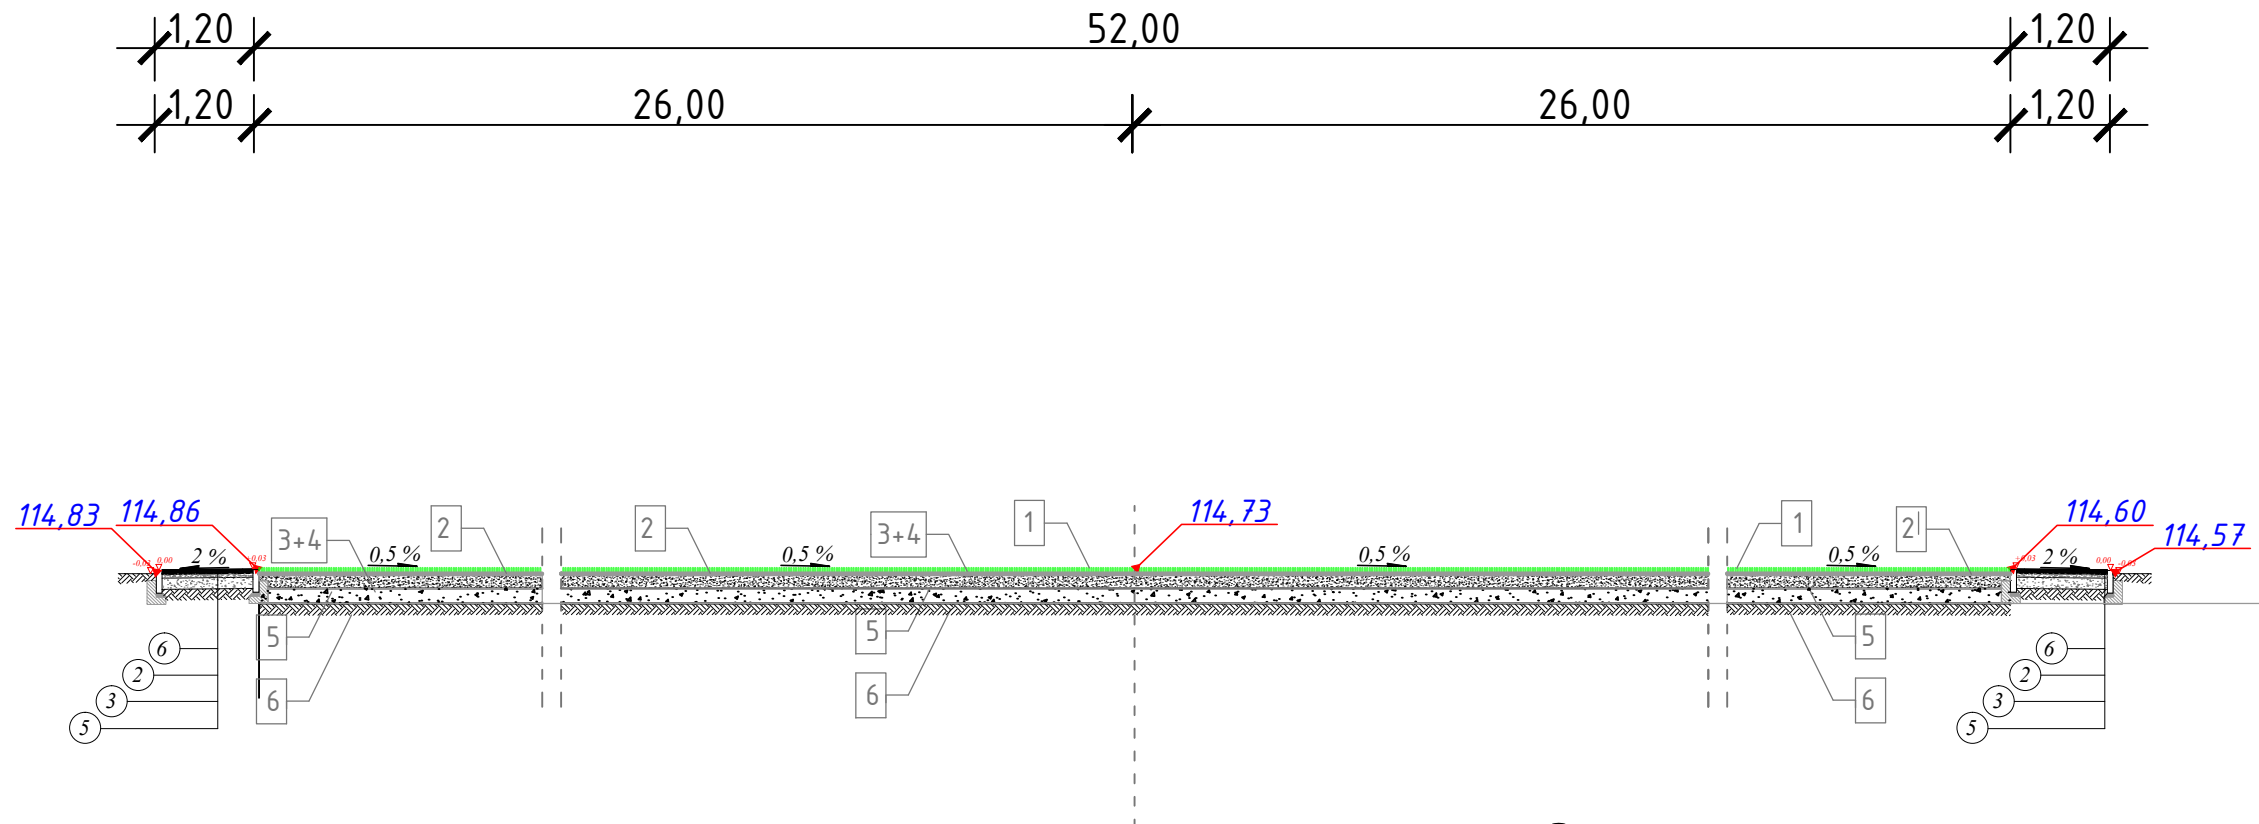

Legenda:

- 1- nawierzchnia z trawy syntetycznej wys. min. 32mm
- 2- polietylenowa mata elastyczna "shockpad" gr. min. 10mm
- 3- kruszywo kamienne łamane (frakcja 0-31,5) gr. 4 cm
- 4- kruszywo kamienne łamane (frakcja 31,5-63,0) gr. 15 cm
- 5- pospółka gr. 10 cm
- 6- grunt rodzimy

- 2 — Projektowana warstwa podsypki cementowo - piaskowej (1:4), 0/2 mm o grubości 3 - 5 cm,
- 3 — Proj. warstwa podbudowy z kruszywa naturalnego fr. 0/31,50 mm zagęszczanego mechanicznie o grubości 15 cm,
- 5 — Podłoże: grunt rodzimy, po lokalnym zdjęciu warstwy humusu.
- 6 — Warstwa ścierna nawierzchni z kostki betonowej gr. 6cm, zamulenie spoin piaskiem łamanym 0/2 mm - nawierzchnia istn. do przełożenia

Temat opracowania: Przebudowa boiska przy Zespole Szkół Powiatowych w Kadzidle				
Nazwa rysunku: Przekrój A-A		Nr rys. A-PB-03		
Obiekt: Boisko do piłki nożnej		Skala: 1:50		
Adres: Kadzidło, Działka o nr ewid. 1062/12 Obręb 0011 Kadzidło		Stadium: P.B.		
Inwestor: Powiat Ostrołęcki z siedzibą przy Pl.Gen.J.Bema 5, 07-410 Ostrołęka				
Projektant	Imię i nazwisko	Specjalność	Nr uprawnień	Podpis
architektura:	projektant: mgr inż. arch. Dominika Anna Konarzewska	architektoniczna	MA/015/16	
architektura:	sprawdzający: mgr inż. arch. Patryk Brzostek	architektoniczna	7/WMOKK/2012	
Data:	Olszewo Borki	Grudzień 2021r.		