



SZO

100,01




- LEGENDA
- oprawa LED468W
 - słup ośw 14m
 - kabel YAKXS 4x35 + FeZn 25x4
 - szafa sterowania oświetleniem



kabel YAKXS 4x35 + FeZn 25x4

szafa sterowania oświetleniem

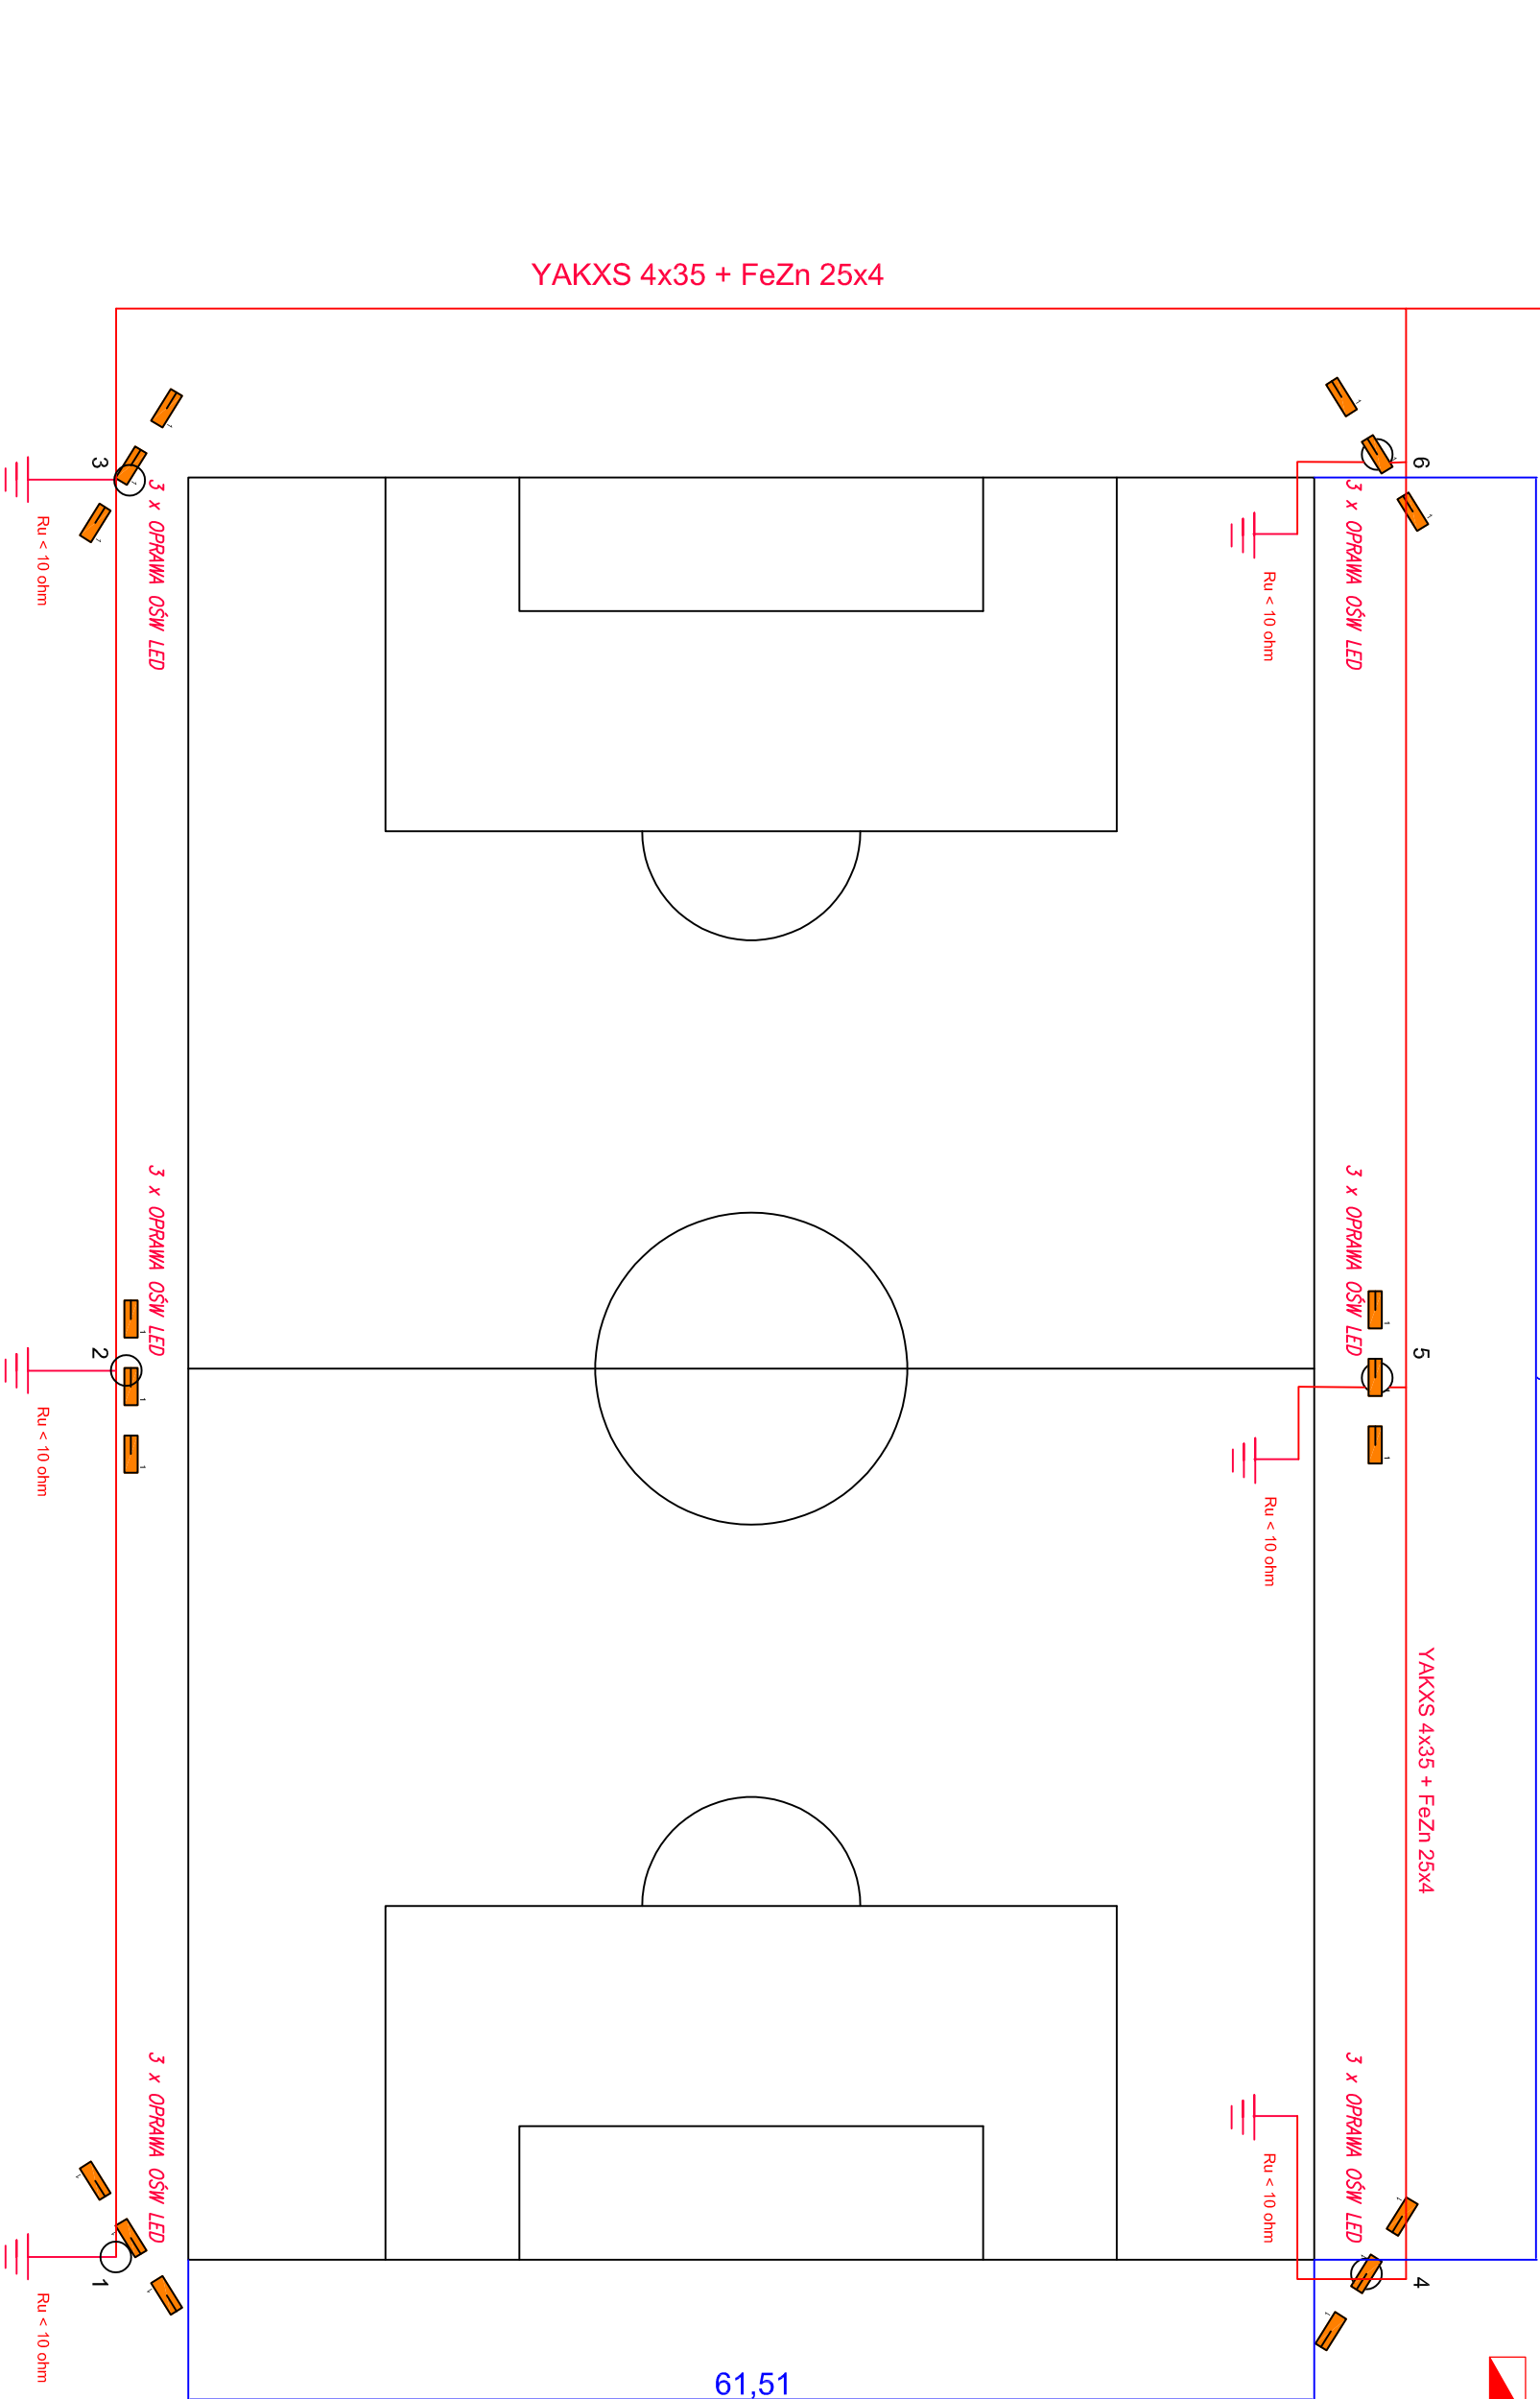

NEOFORMA		Projektant inż. Dariusz Stolek PKX/0046/200E/19		Temat projektu ELEKTRYCZNA		Nazwa rysunku INSTALACJA OŚWIETLENIA BOISKA SPORTOWEGO		PROJEKT	
Jednostka projektowa Studio Projektowe "NEOFORMA" 37-700 Przemyśl, ul. Barska 13/10 tel. (016) 670-53-70 www.przemyslarchitekt.pl		Budowa oświetlenia boiska sportowego wraz z instalacją elektryczną w ramach programu "Modernizacja infrastruktury sportowej na terenie gminy Orty"		Miejsce inwestycji dz. nr 316, 323/2, 345/1, 648/1 obręb 0010 Trójczycze		Inwestor Gmina Orty ul. Przemyska 3 37-716 Orty		Nr rysunku	
								E-1	