




Przekrój poprzeczny przez zjazd
km 0+005

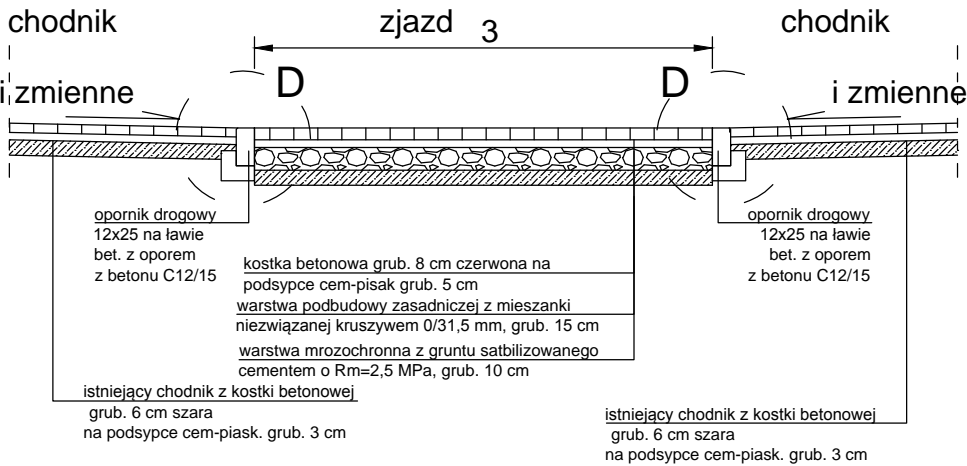


Przekrój normalny km 0+100

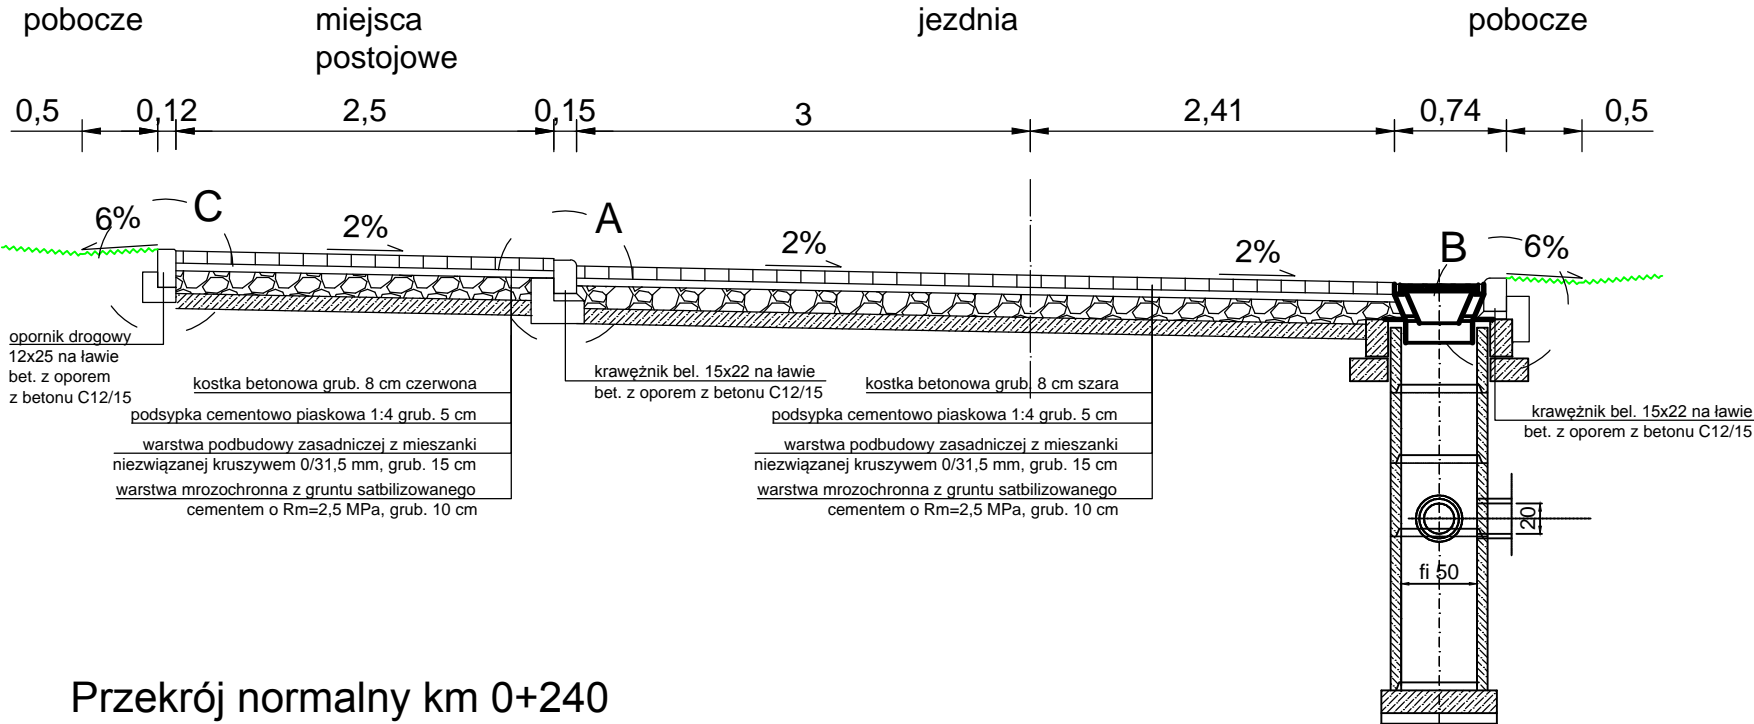

Przekrój normalny km 0+240

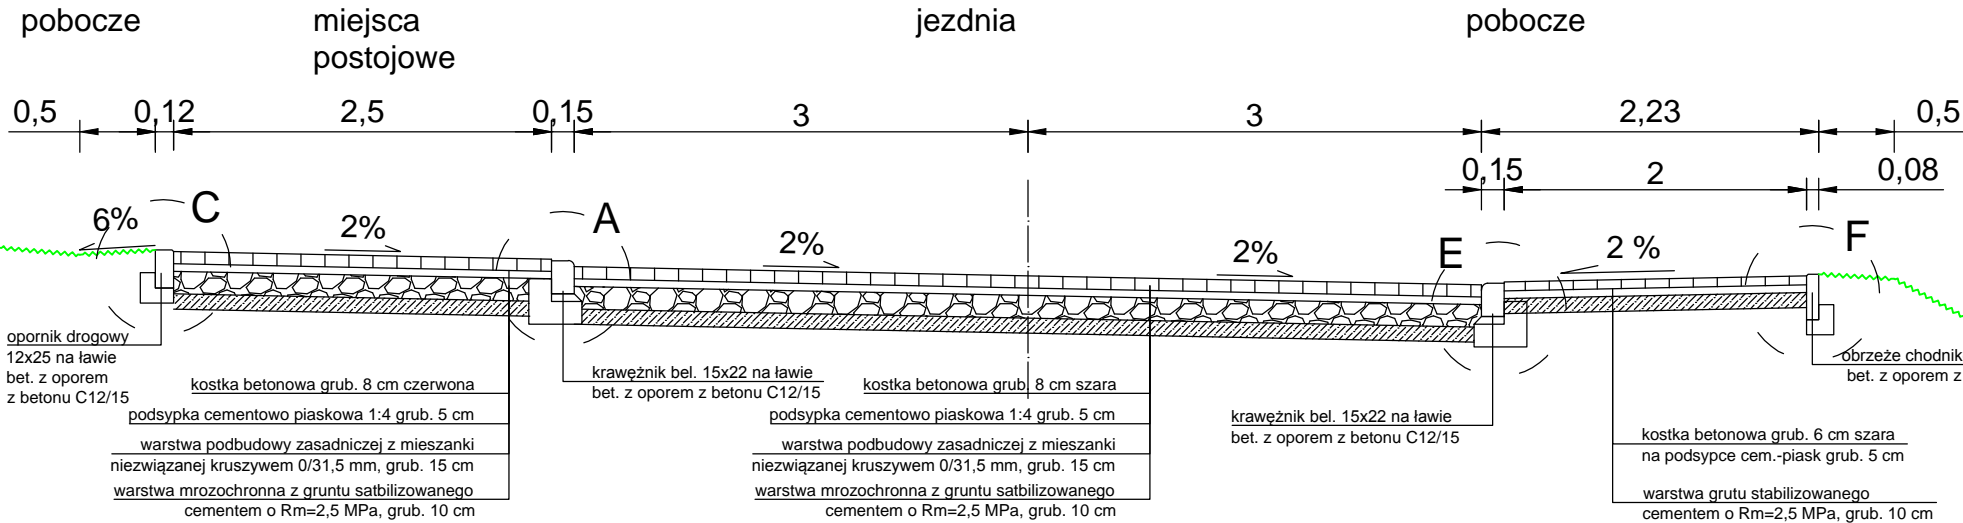

Przekrój normalny km 0+025

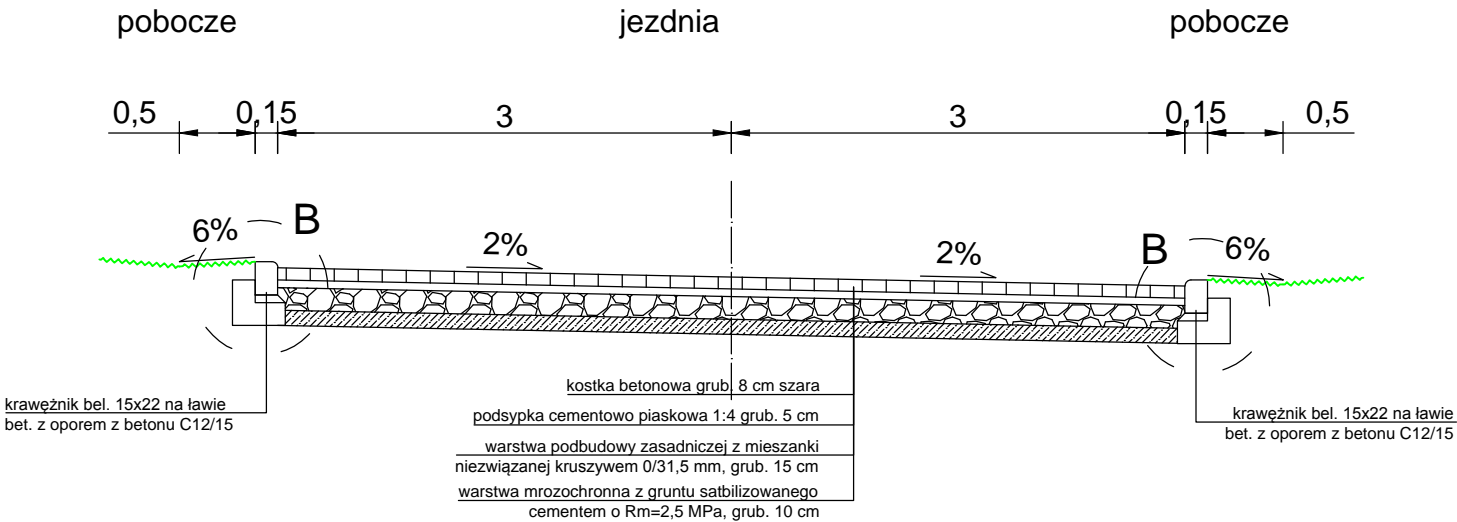

Inwestor : Gmina Janikowo ul. Przemysłowa 6 88-160 Janikowo		Biuro Techniczne MAZAR Arkadiusz Mazany ul. Słowiańska nr 5, 88-410 Gąsawa		
Objekt :	Budowa drogi gminnej wewnętrznej na działce nr 14/20; 14/249; 14/198; 18/30; 18/3; 14/11 w miejscowości Janikowo od ul. Dworcowej od km 0+000 do km 0+315,30, o długości 0,3153 km			
Treść rysunku :	PRZEKROJE NORMALNE			
Autor projektu:	mgr inż. Arkadiusz Mazany upr. bud. nr KUP/0027/POOD/11 do projektowania bez ograniczeń w specjalności drogowej			
Data :	Faza :	Skala :	Branża :	Rys. nr:
wrzesień, 2022	P. B.-W.	1:50	drogowa	4