

Wydruk z systemu IntraEWID


< Podtytuł >

skala 1: 1 000

układ współrzędnych 2000 strefa 6 (18°)

== projektowana kanalizacja sanitarna x = 5875331.62, y = 6505028.61

o długości ~ 100 m
z dociepleniem kolektora z uwagi
na wypięcenie.

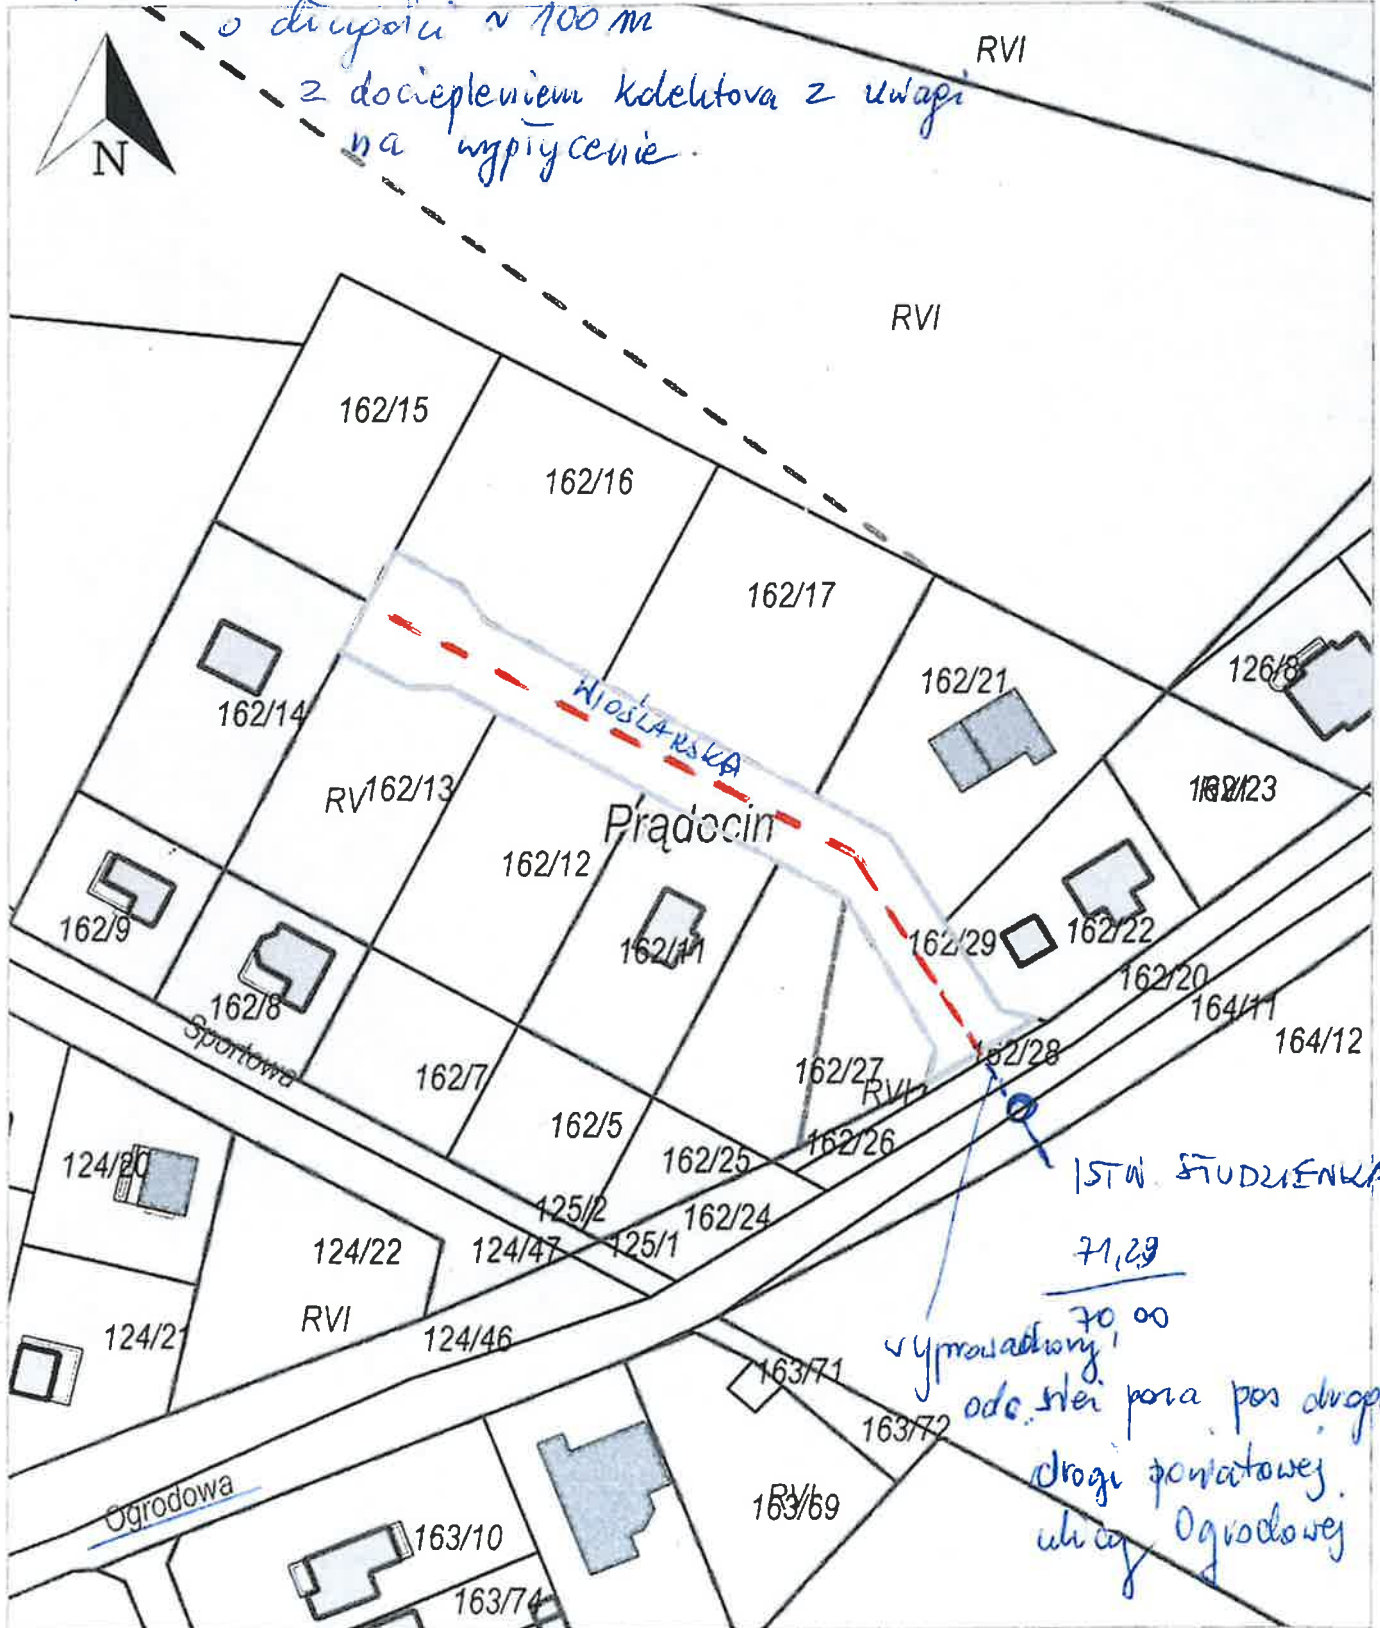

x = 5875116.99, y = 6504849.25
Prądocin, Nowa Wieś Wielka

Udostępniane informacje nie są dokumentami w postępowaniach administracyjnych i innych. Materiały zawierające informacje z powiatowego zasobu geodezyjnego i kartograficznego (w tym dane z operatu ewidencji gruntów i budynków Starostwo Powiatowe w Bydgoszczy) należy zamawiać w Wydziale Geodezji. Dokumenty zawierające inne informacje przetwarzane w Wewnętrznym Portalu Mapowym należy zamawiać w wydziałach merytorycznych, odpowiedzialnych za aktualizację tych danych.

Wydruk z systemu IntraEWID


2/2

< Podtytuł >

skala 1: 100

układ współrzędnych 2000 strefa 6 (18°)

x = 5875196.99, y = 6504990.22

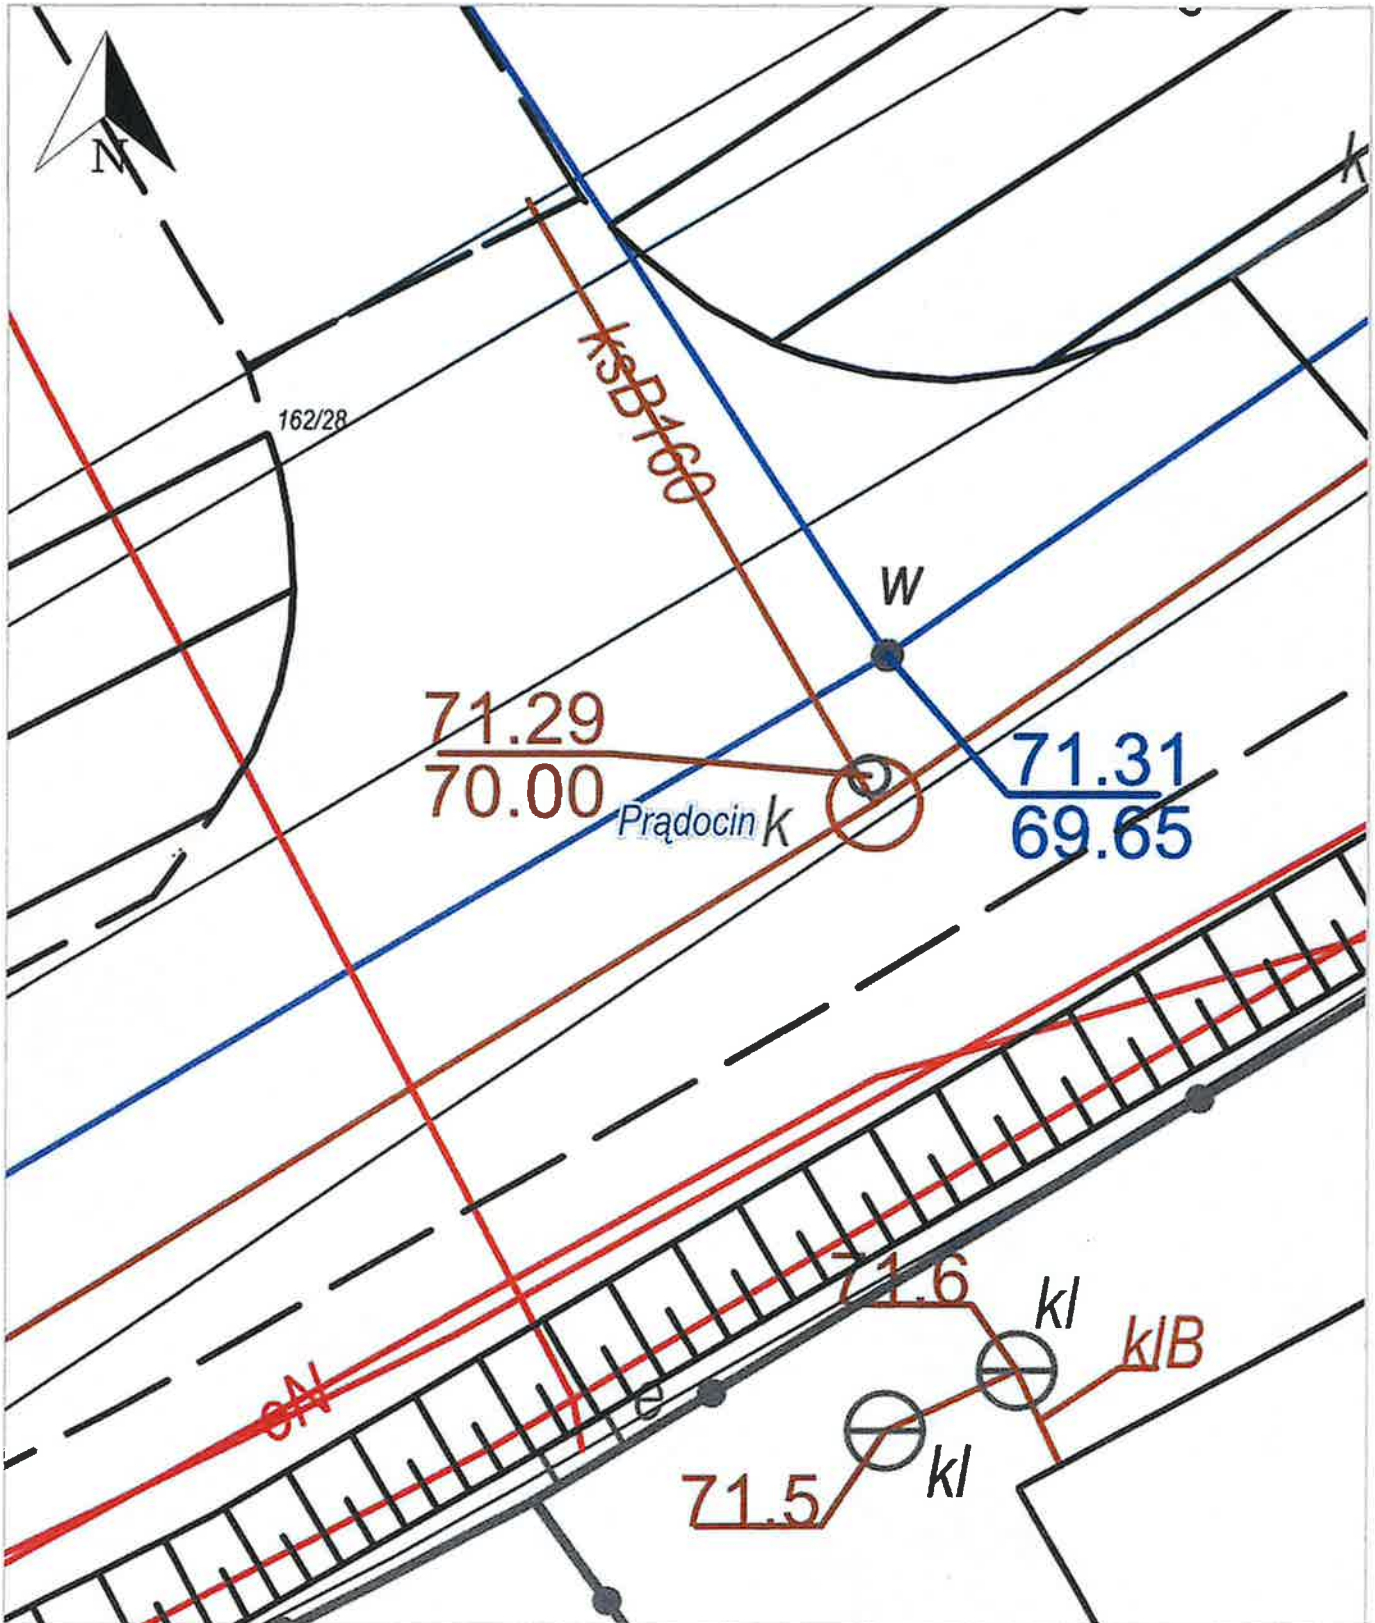

x = 5875175.54, y = 6504972.29
Prądociń, Nowa Wieś Wielka

Udostępniane informacje nie są dokumentami w postępowaniach administracyjnych i innych. Materiały zawierające informacje z powiatowego zasobu geodezyjnego i kartograficznego (w tym dane z operatu ewidencji gruntów i budynków Starostwo Powiatowe w Bydgoszczy) należy zamawiać w Wydziale Geodezji. Dokumenty zawierające inne informacje przetwarzane w Wewnętrznym Portalu Mapowym należy zamawiać w wydziałach merytorycznych, odpowiedzialnych za aktualizację tych danych.