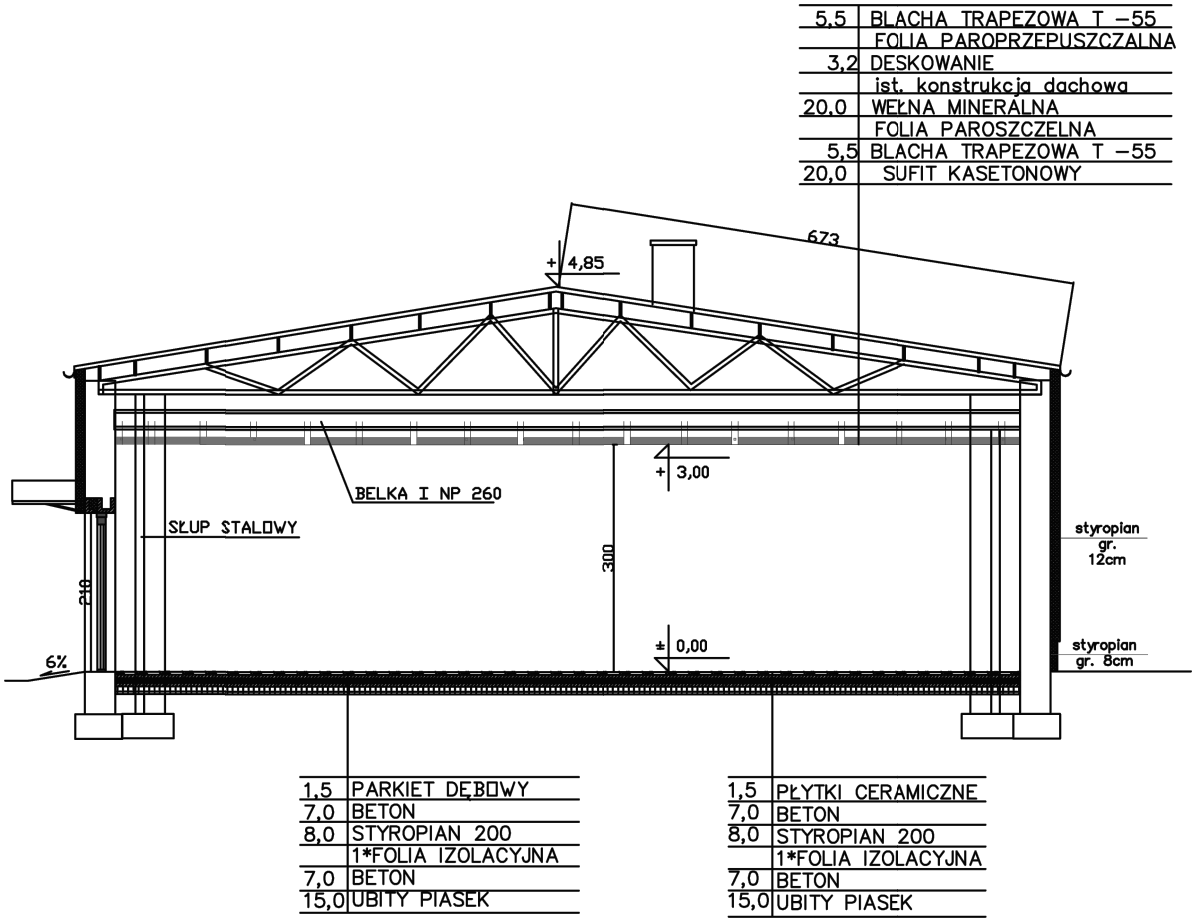

Uwagi:

1. Zakres wykonania i obowiązki przy robotach budowlanych stosować zgodnie ze sztuką budowlaną i warunkami technicznymi wykonania i odbioru robót budowlano-montażowych.
2. Uwagi i opisy zamieszczone w częsci rysunkowej projektu stanowią integralną częśc niniejszego opracowania.
3. Opracowanie jest wykonane zgodnie z obowiązującymi normami.
4. Wymiary, o ile nie zaznaczono inaczej, podano w centymetrach w odniesieniu do wymiarów liniowych oraz w metrach w odniesieniu do kot wysokościowych.
5. Wszelkie niezgodności i nieścisłości uzgodnić z autorami projektu.
6. Część architektoniczno-budowlaną projektu rozpatrywać łącznie z pozostałymi częściami branżowymi.

JEDNOSTKA PROJEKTOWA :
NADZÓR I USŁUGI BUDOWLANE Janusz Brzozowski
ul. Sikorskiego 12a/2, 59-400 Jawor,
e-mail: janusz_niub@o2.pl, tel. 604 635 812

INWESTYCJA :
ŚWIETLICA WIEJSKA

dz. ewid. nr 454/8
Wolbromek, 59-420 Bolków; woj. dolnośląskie

INWESTOR :
GMOSIR W BOLKOWIE
ul. Szpitalna 16, 59-420 Bolków

SKALA: 1:100 / a4
DATA: 11.2022

TYTUL RYSUNKU:
ISTNIEJĄCE - PRZEKRÓJ POPRZECZNY

NR RYS.: P 03

KONSTRUKCJA PROJEKTANT: mgr inż. Janusz Brzozowski
NR UPR: 157/87/Lw
PODPIS: