




Przekrój na prostej

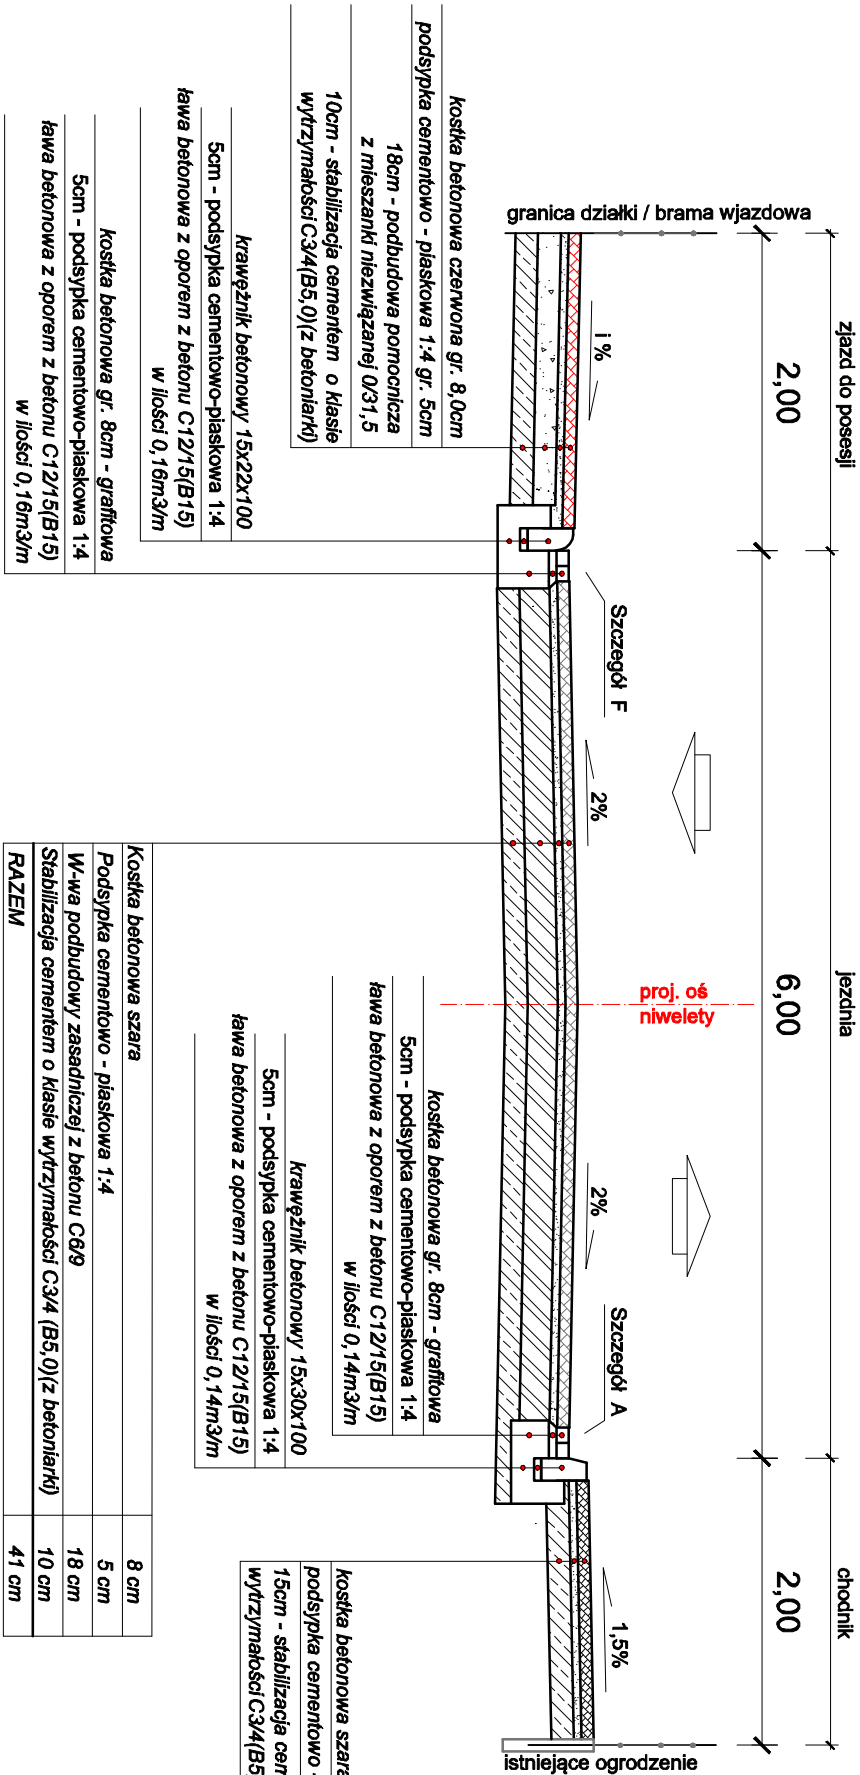

Przekrój przy dz. nr 1060-1075

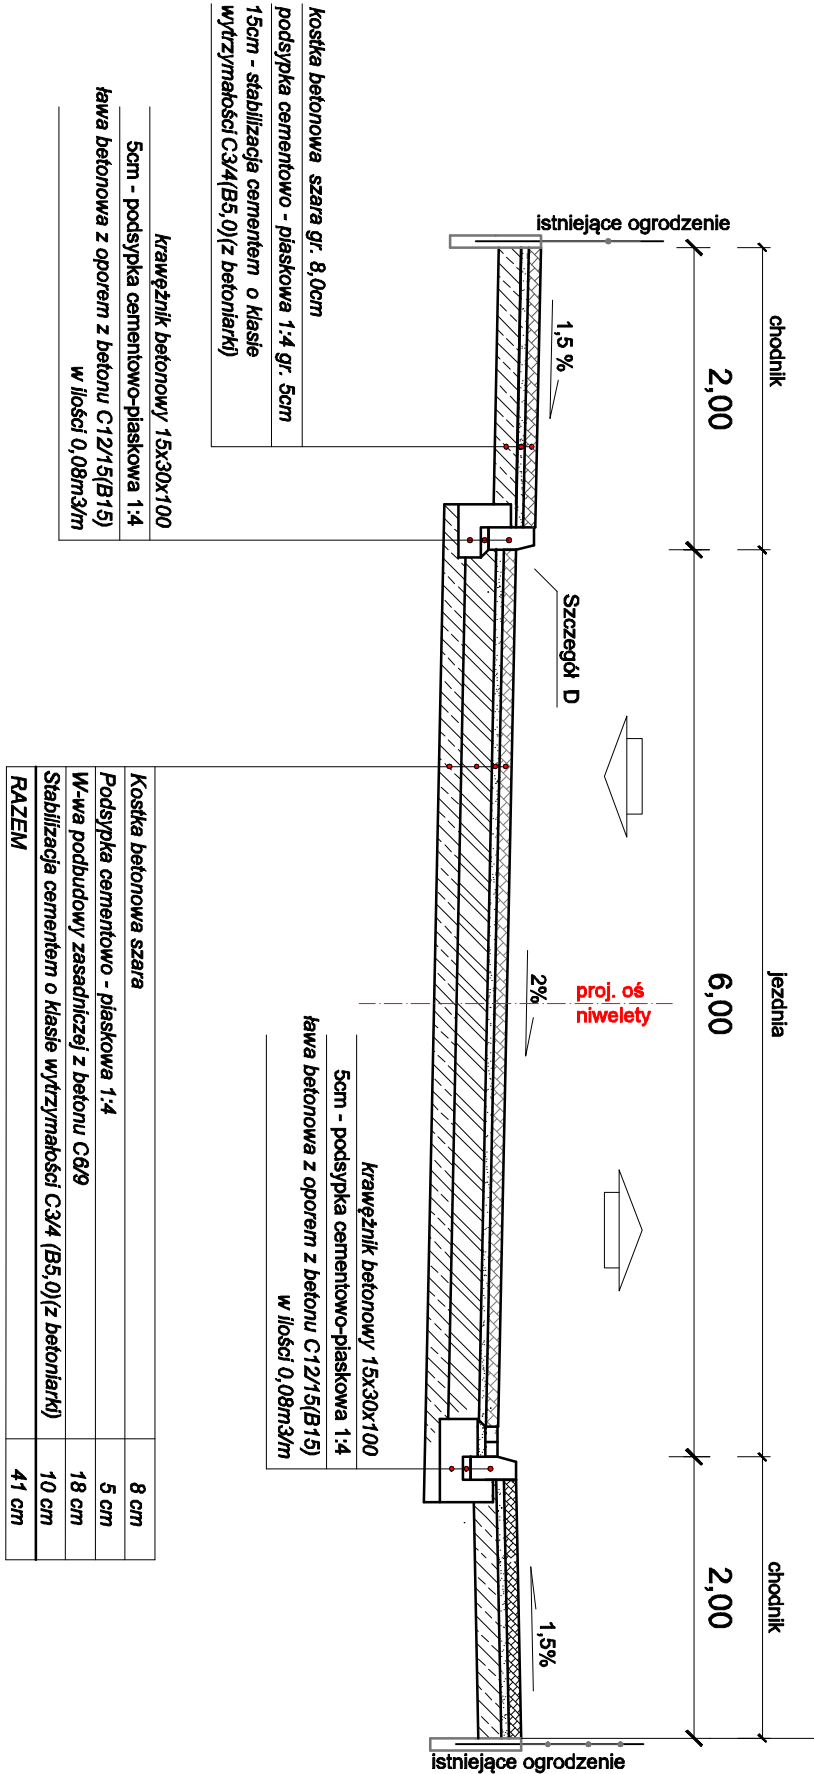

zbiornik chłonny

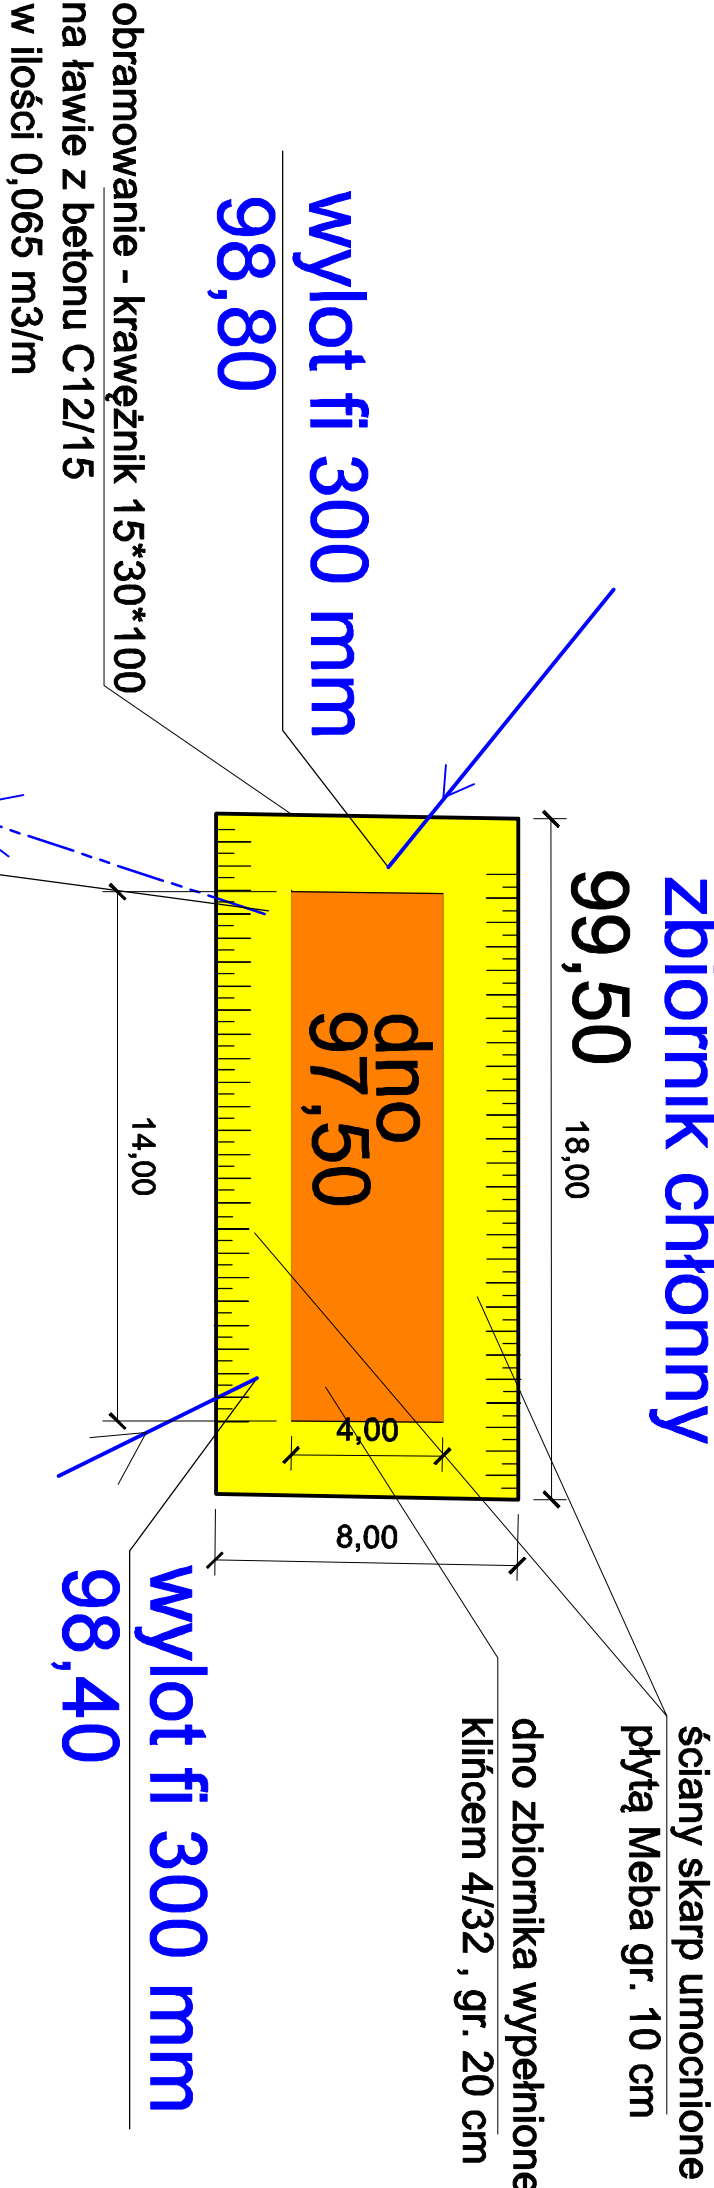

Usługi Projektowe "FURMANIAK"			
64-100 Leszno, ul. Rejtana 40/4			
Temat		Przebudowa drogi gminnej - ulicy Św. Filipa Neri w Piaskach wraz z odwodnieniem.	
Rodzaj opracowania		PRZEKROJE NORMALNE	
Stanowisko	Nazwisko	Data	Podpis
Projektant:	mgr inż. Wiesław Furmaniak	12.2019	
Sprawdzający:	mgr inż. Wojciech Furmaniak	12.2019	
Nr rysunku			3
Skala			1 : 50