



SCHEMAT KONSTRUKCJI ELEMENTU PODWIESZANEGO: RZUT

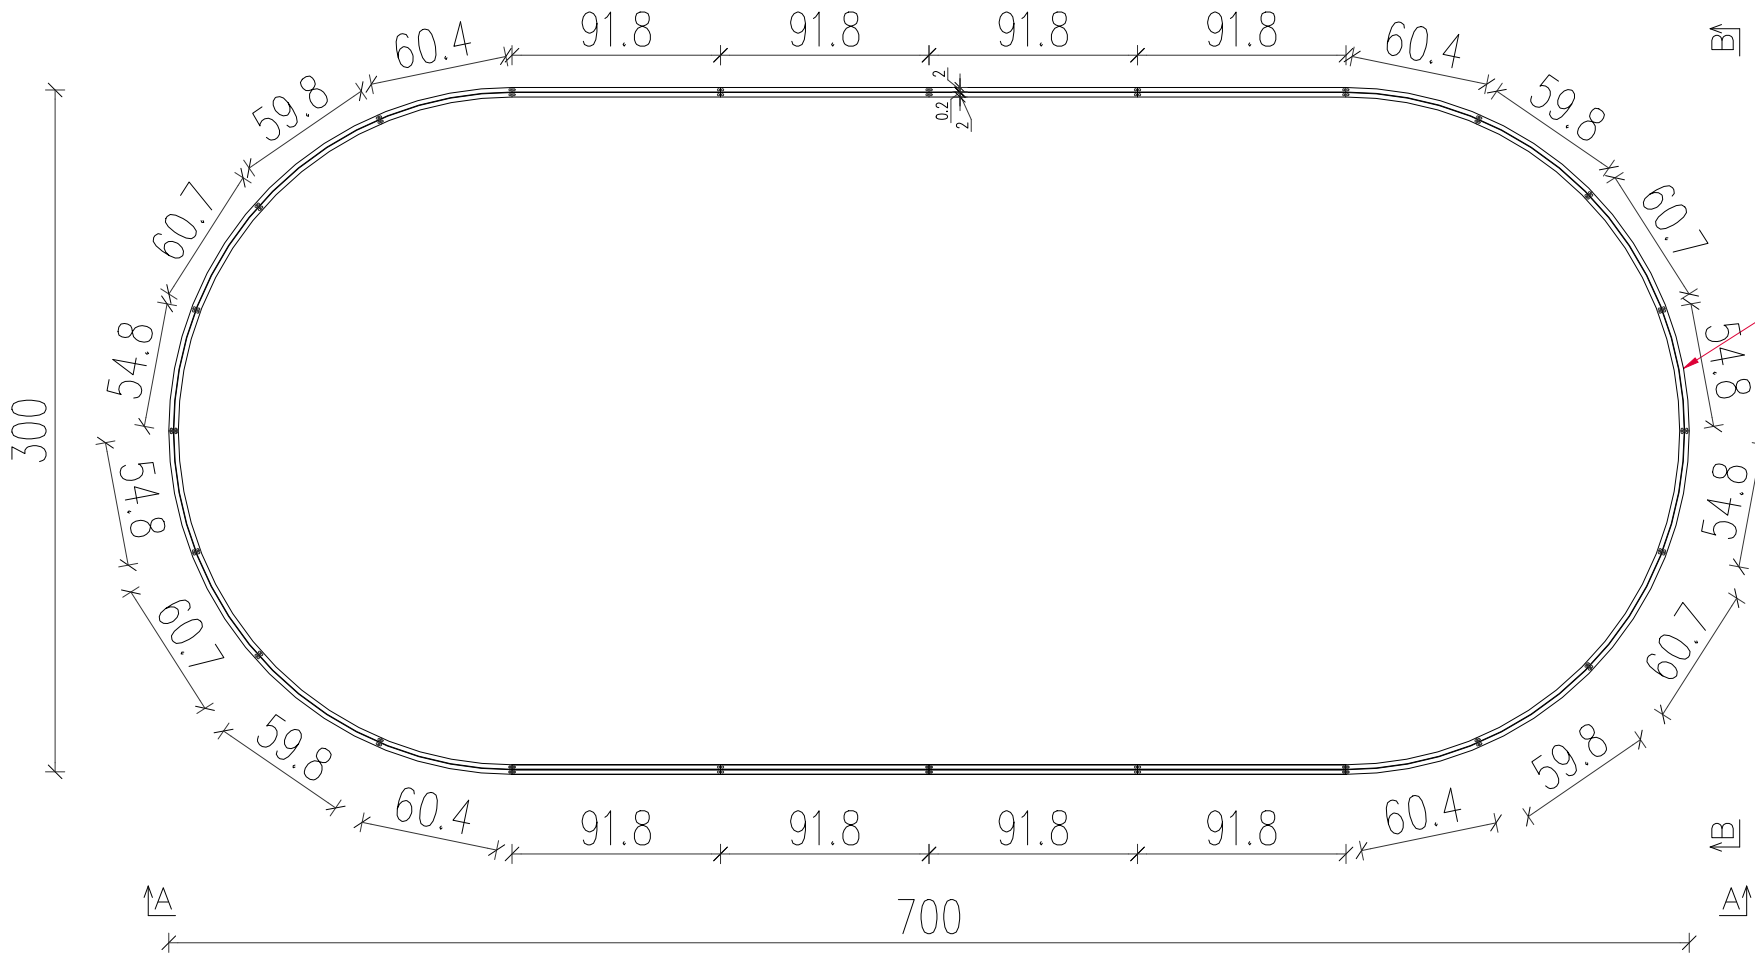


Blacha malowana proszkowo
odcien RAL: 6028

PERSPEKTYWA

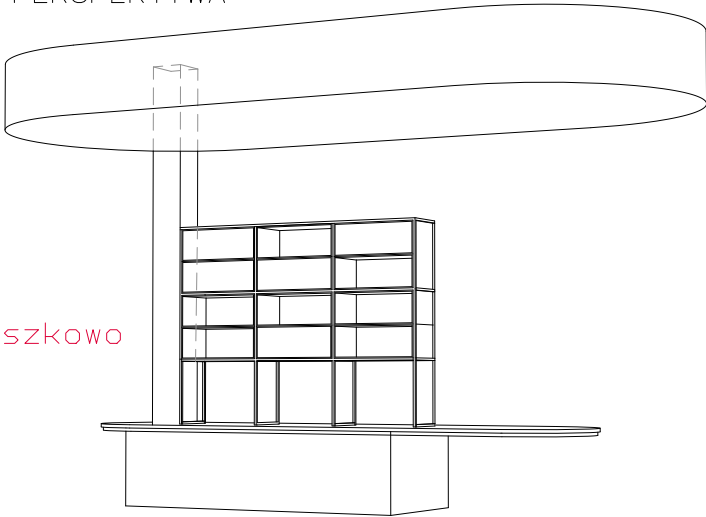


WIDOK A—A

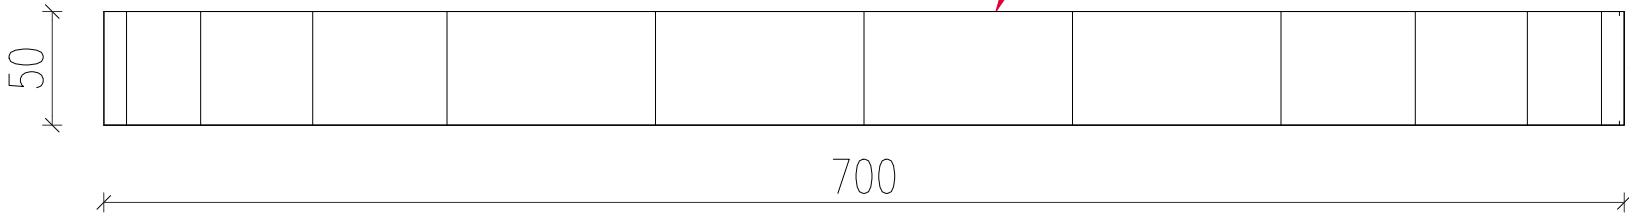

Blacha malowana proszkowo
odcien RAL: 6028

WIDOK B—B

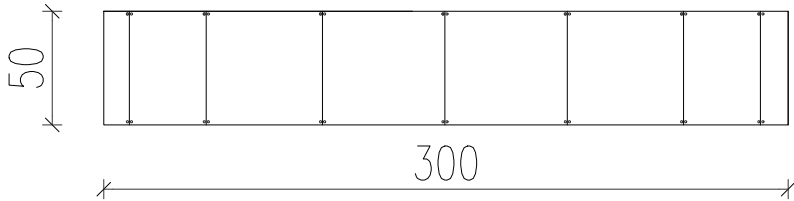

ODPOWIEDZIALNOŚĆ ZA RODZAJ ZASTOSOWANYCH ROZWIĄZAŃ
LEŻY PO STRONIE WYKONAWCY, W RAZIE POTRZEBY ZMIANY
PROPONOWANYCH ROZWIĄZAŃ PROSIMY O KONTAKT Z NASZĄ
PRACOWNIĄ.

UWAGA:

- 1) Wszystkie prace wykonać ze sztuką budowlaną, obowiązującymi normami oraz instrukcjami producentów,
- 2) W razie wystąpienia problemów nie objętych opracowaniem należy skontaktować się z projektantem,
- 3) Rozwiązania warsztatowe należy omówić z projektantem,
- 4) Rzuty, przekroje oraz rysunki szczegółowe należy łącznie rozpatrywać ,
- 5) Przed przystąpieniem do robót budowlanych należy sprawdzić wymiary oraz ilości na miejscu budowy,
- 6) Przed zamówieniem materiałów należy pomierzyć pomieszczenie
- 7) RYSUNKI ROZPATRYWAĆ ŁĄCZNIE Z RYSUNKAMI ARCHITEKTONICZNYMI I BRANŻOWYMI Z ZATWIERDZONEGO PROJEKTU BUDOWLANEGO
- 8) Przed zamówieniem stolarki okiennej i drzwiowej należy zmierzyć otwory okienne i drzwiowe w celu weryfikacji wymiarów otworów oraz sprawdzić ilości na miejscu budowy
- 9) Nie brać wymiarów ze skali
- 10) Przed zamówieniem należy przeliczyć ponownie potrzebną ilość materiałów, ilości na rysunków podane są bez zapasu poglądowo
- 11) Przed wyprodukowaniem zabudowy meblowej wszystkie rysunki należy potwierdzić z projektantem.
- 12) W razie wcześniejszego niezatwierdzenia przez projektanta rysunków wykonawczych projektant zastrzega sobie prawo nie przyjęcia wyprodukowanych mebli. Ponowny koszt wykonania mebla leży po stronie wykonawcy.

inwestor
KATOWICKA SPECJALNA STREFA EKONOMICZNA S.A. - ŻORY

inwestycja
PROJEKT ARANŻACJI WNĘTRZ CZĘŚCI BIUROWEJ W BUDYNKU A
W ŻORACH

usługi projektowe
BRAND'YS DESIGN
BRAND'YS DESIGN Sp. z o.o.
43-300 Bielsko-Biała ul. Królewska 45B
NIP 5472235411 REGON 524140741
www.brandysdesign.com

| | | | |
|---|--------|--|---------------------------|
| projektant arch. Ł. BRANDYS nr upr. 16/SŁOKK/2018 | podpis | branża ARCHITEKTURA WNĘTRZ | |
| | | faza PROJEKT KONCEPCYJNY | |
| opracował J.BRANDYS J.JUROSZEK M.BŁĄŻYCA | | rysunek ZABUDOWA MEBLOWA 2.04_M3 | |
| data KWIECIEŃ | | faza PK | nr rysunku - 2.04_M3_A |