




RZUT

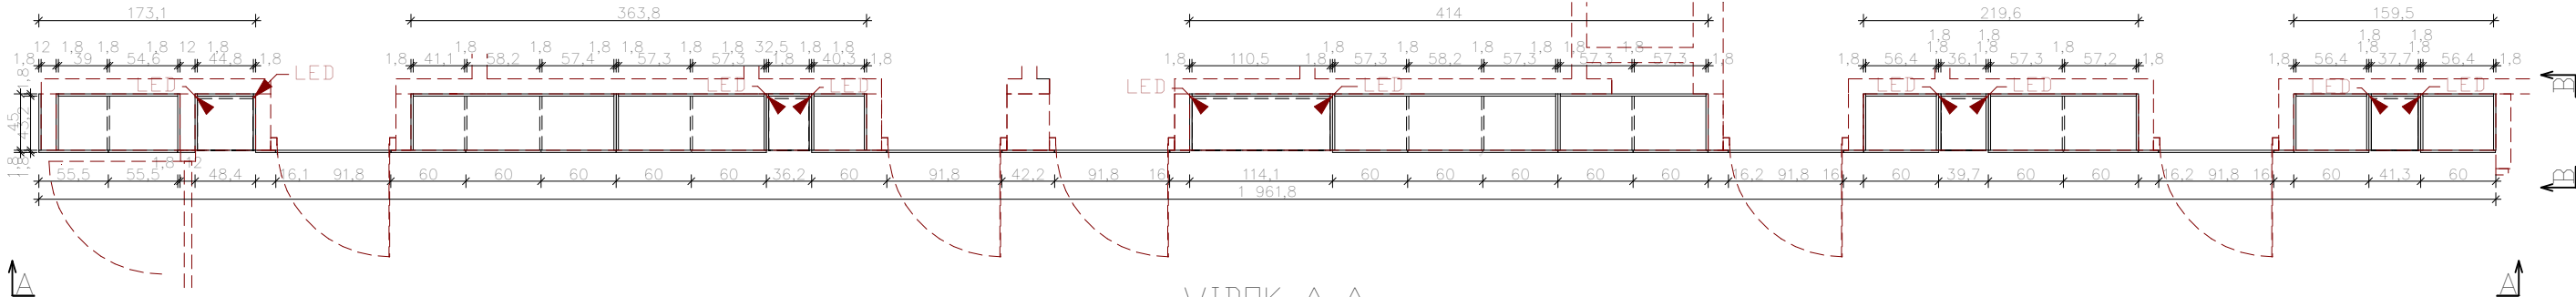

WIDOK A-A

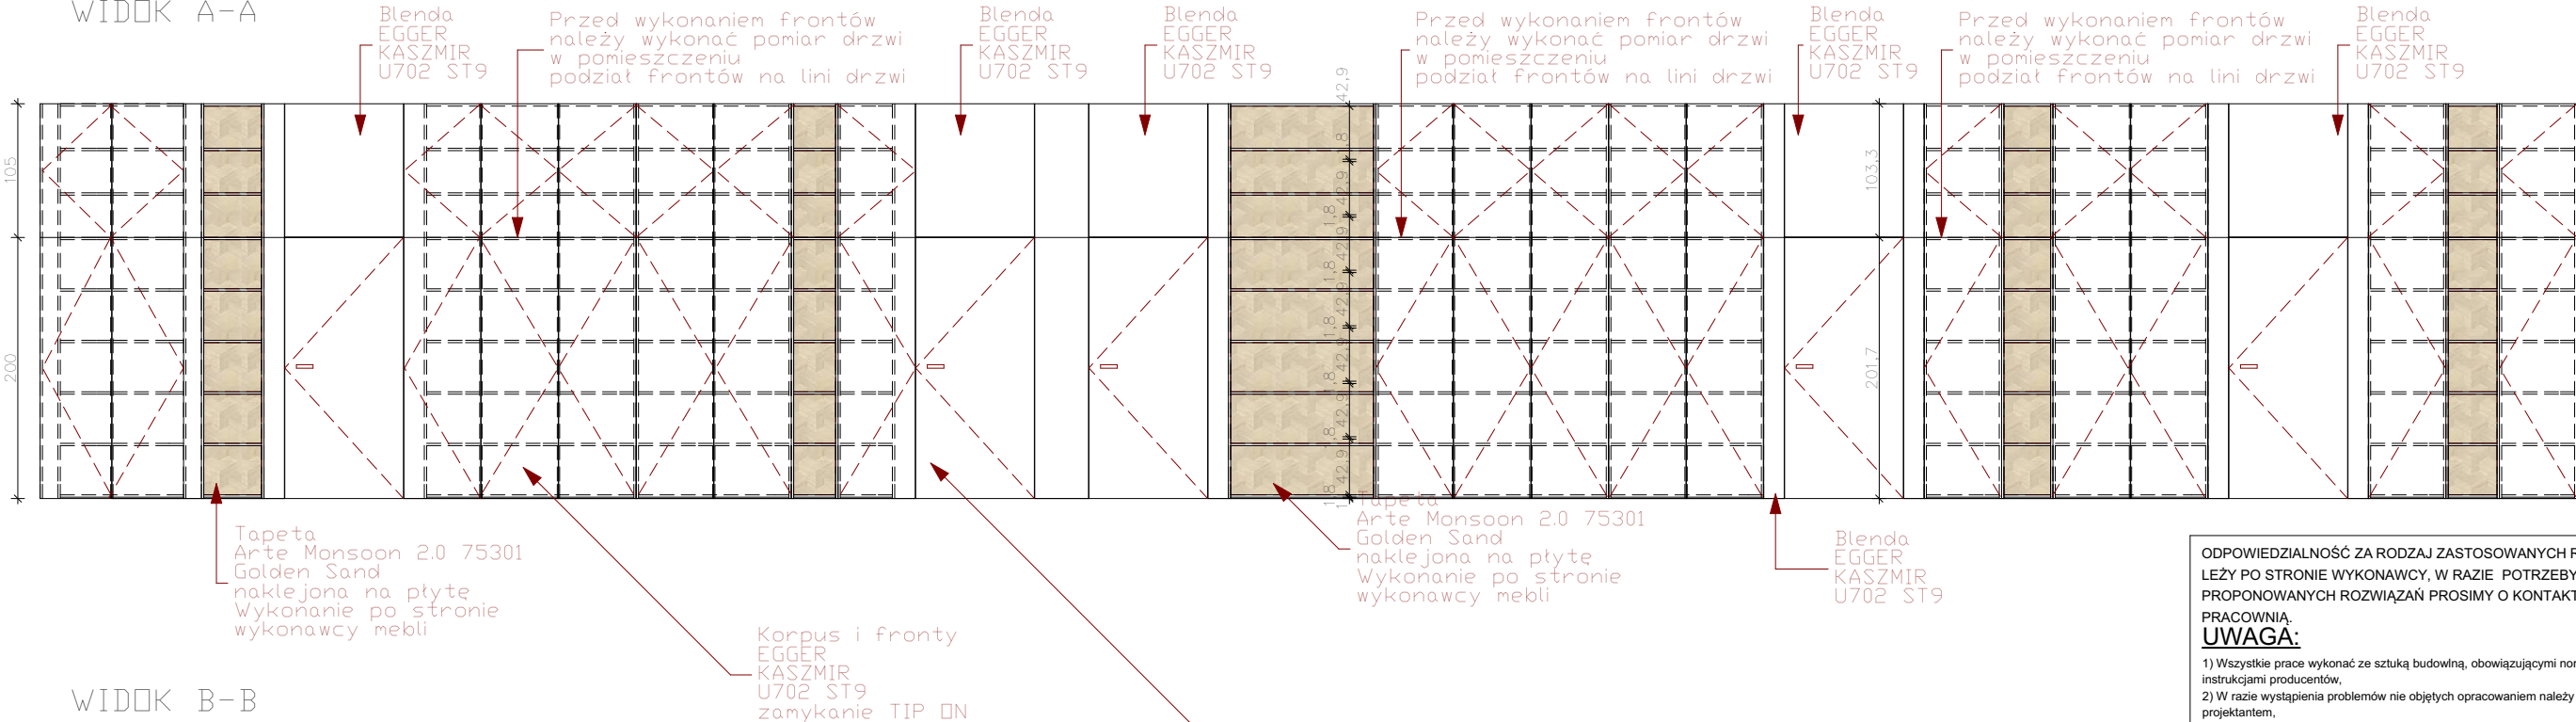

WIDOK B-B

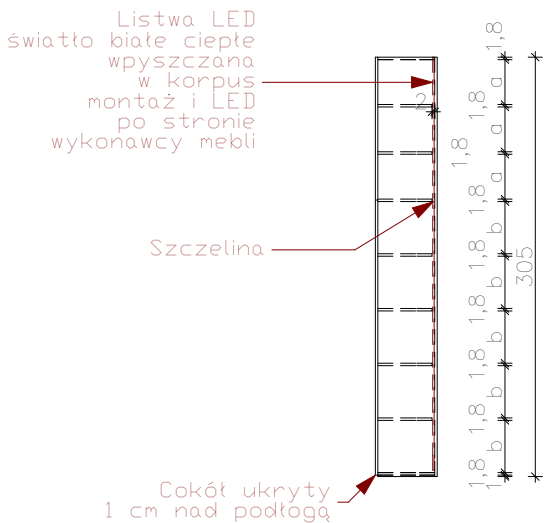

Fronty bez uchwytów, zamykanie na system TIP -ON

ODPOWIEDZIALNOŚĆ ZA RODZAJ ZASTOSOWANYCH ROZWIĄZAŃ LEŻY PO STRONIE WYKONAWCY, W RAZIE POTRZEBY ZMIANY PROPONOWANYCH ROZWIĄZAŃ PROSIMY O KONTAKT Z NASZĄ PRACOWNIĄ.  
**UWAGA:**

- 1) Wszystkie prace wykonać ze sztuką budowlaną, obowiązującymi normami oraz instrukcjami producentów,
- 2) W razie wystąpienia problemów nie objętych opracowaniem należy skontaktować się z projektantem,
- 3) Rozwiązania warsztatowe należy omówić z projektantem,
- 4) Rzuty, przekroje oraz rysunki szczegółowe należy łącznie rozpatrywać ,
- 5) Przed przystąpieniem do robót budowlanych należy sprawdzić wymiary oraz ilości na miejscu budowy.
- 6) Przed zamówieniem materiałów należy pomierzyć pomieszczenie
- 7) RYSUNKI ROZPATRYWAĆ ŁĄCZNIE Z RYSUNKAMI ARCHITEKTONICZNYMI I BRANŻOWYMI Z ZATWIERDZONEGO PROJEKTU BUDOWLANEGO
- 8) Przed zamówieniem stolarki okiennej i drzwiowej należy zmierzyć otwory okienne i drzwiowe w celu weryfikacji wymiarów otworów oraz sprawdzić ilość na miejscu budowy
- 9) Nie brać wymiarów ze skali
- 10) Przed zamówieniem należy przeliczyć ponownie potrzebną ilość materiałów, ilości na rysunków podane są bez zapasu poglądowo
- 11) Przed wyprodukowaniem zabudowy meblowej wszystkie rysunki należy potwierdzić z projektantem.
- 12) W razie wcześniejszego niezatwierdzenia przez projektanta rysunków wykonawczych projektant zastrzega sobie prawo nie przyjęcia wyprodukowanych mebli. Ponowny koszt wykonania mebla leży po stronie wykonawcy.

inwestor  
KATOWICKA SPECJALNA STREFA EKONOMICZNA S.A. - ŻORY

inwestycja  
PROJEKT ARANŻACJI WĘTRZZ CZĘŚCI BIUROWEJ W BUDYNKU A W ŻORACH

usługi projektowe  
**BRAND'YS DESIGN**  
BRAND'YS DESIGN Sp. z o.o.  
43-300 Bielsko-Biała ul. Królewska 45B  
NIP 5472235411 REGON 524140741  
www.brandysdesign.com

|   |            |  |                       |
|---|------------|--|-----------------------|
| projektant<br>arch. Ł. BRANDYS<br>nr upr. 16/SLOKK/2018 | podpis     | branża<br>ARCHITEKTURA WĘTRZ           |                       |
|   |            | faza<br>PROJEKT KONCEPCYJNY            |                       |
| opracował<br>J.BRANDYS<br>J.JUROSZEK<br>M.BŁĄZYCA       | faza<br>PK | rysunek<br>ZABUDOWA MEBLOWA<br>2.22_M5 |                       |
| data<br>KWIECIEŃ  |            | skala<br>-                             | nr rysunku<br>2.22_M5 |