RZUT V PIĘTRA

1:200 A1

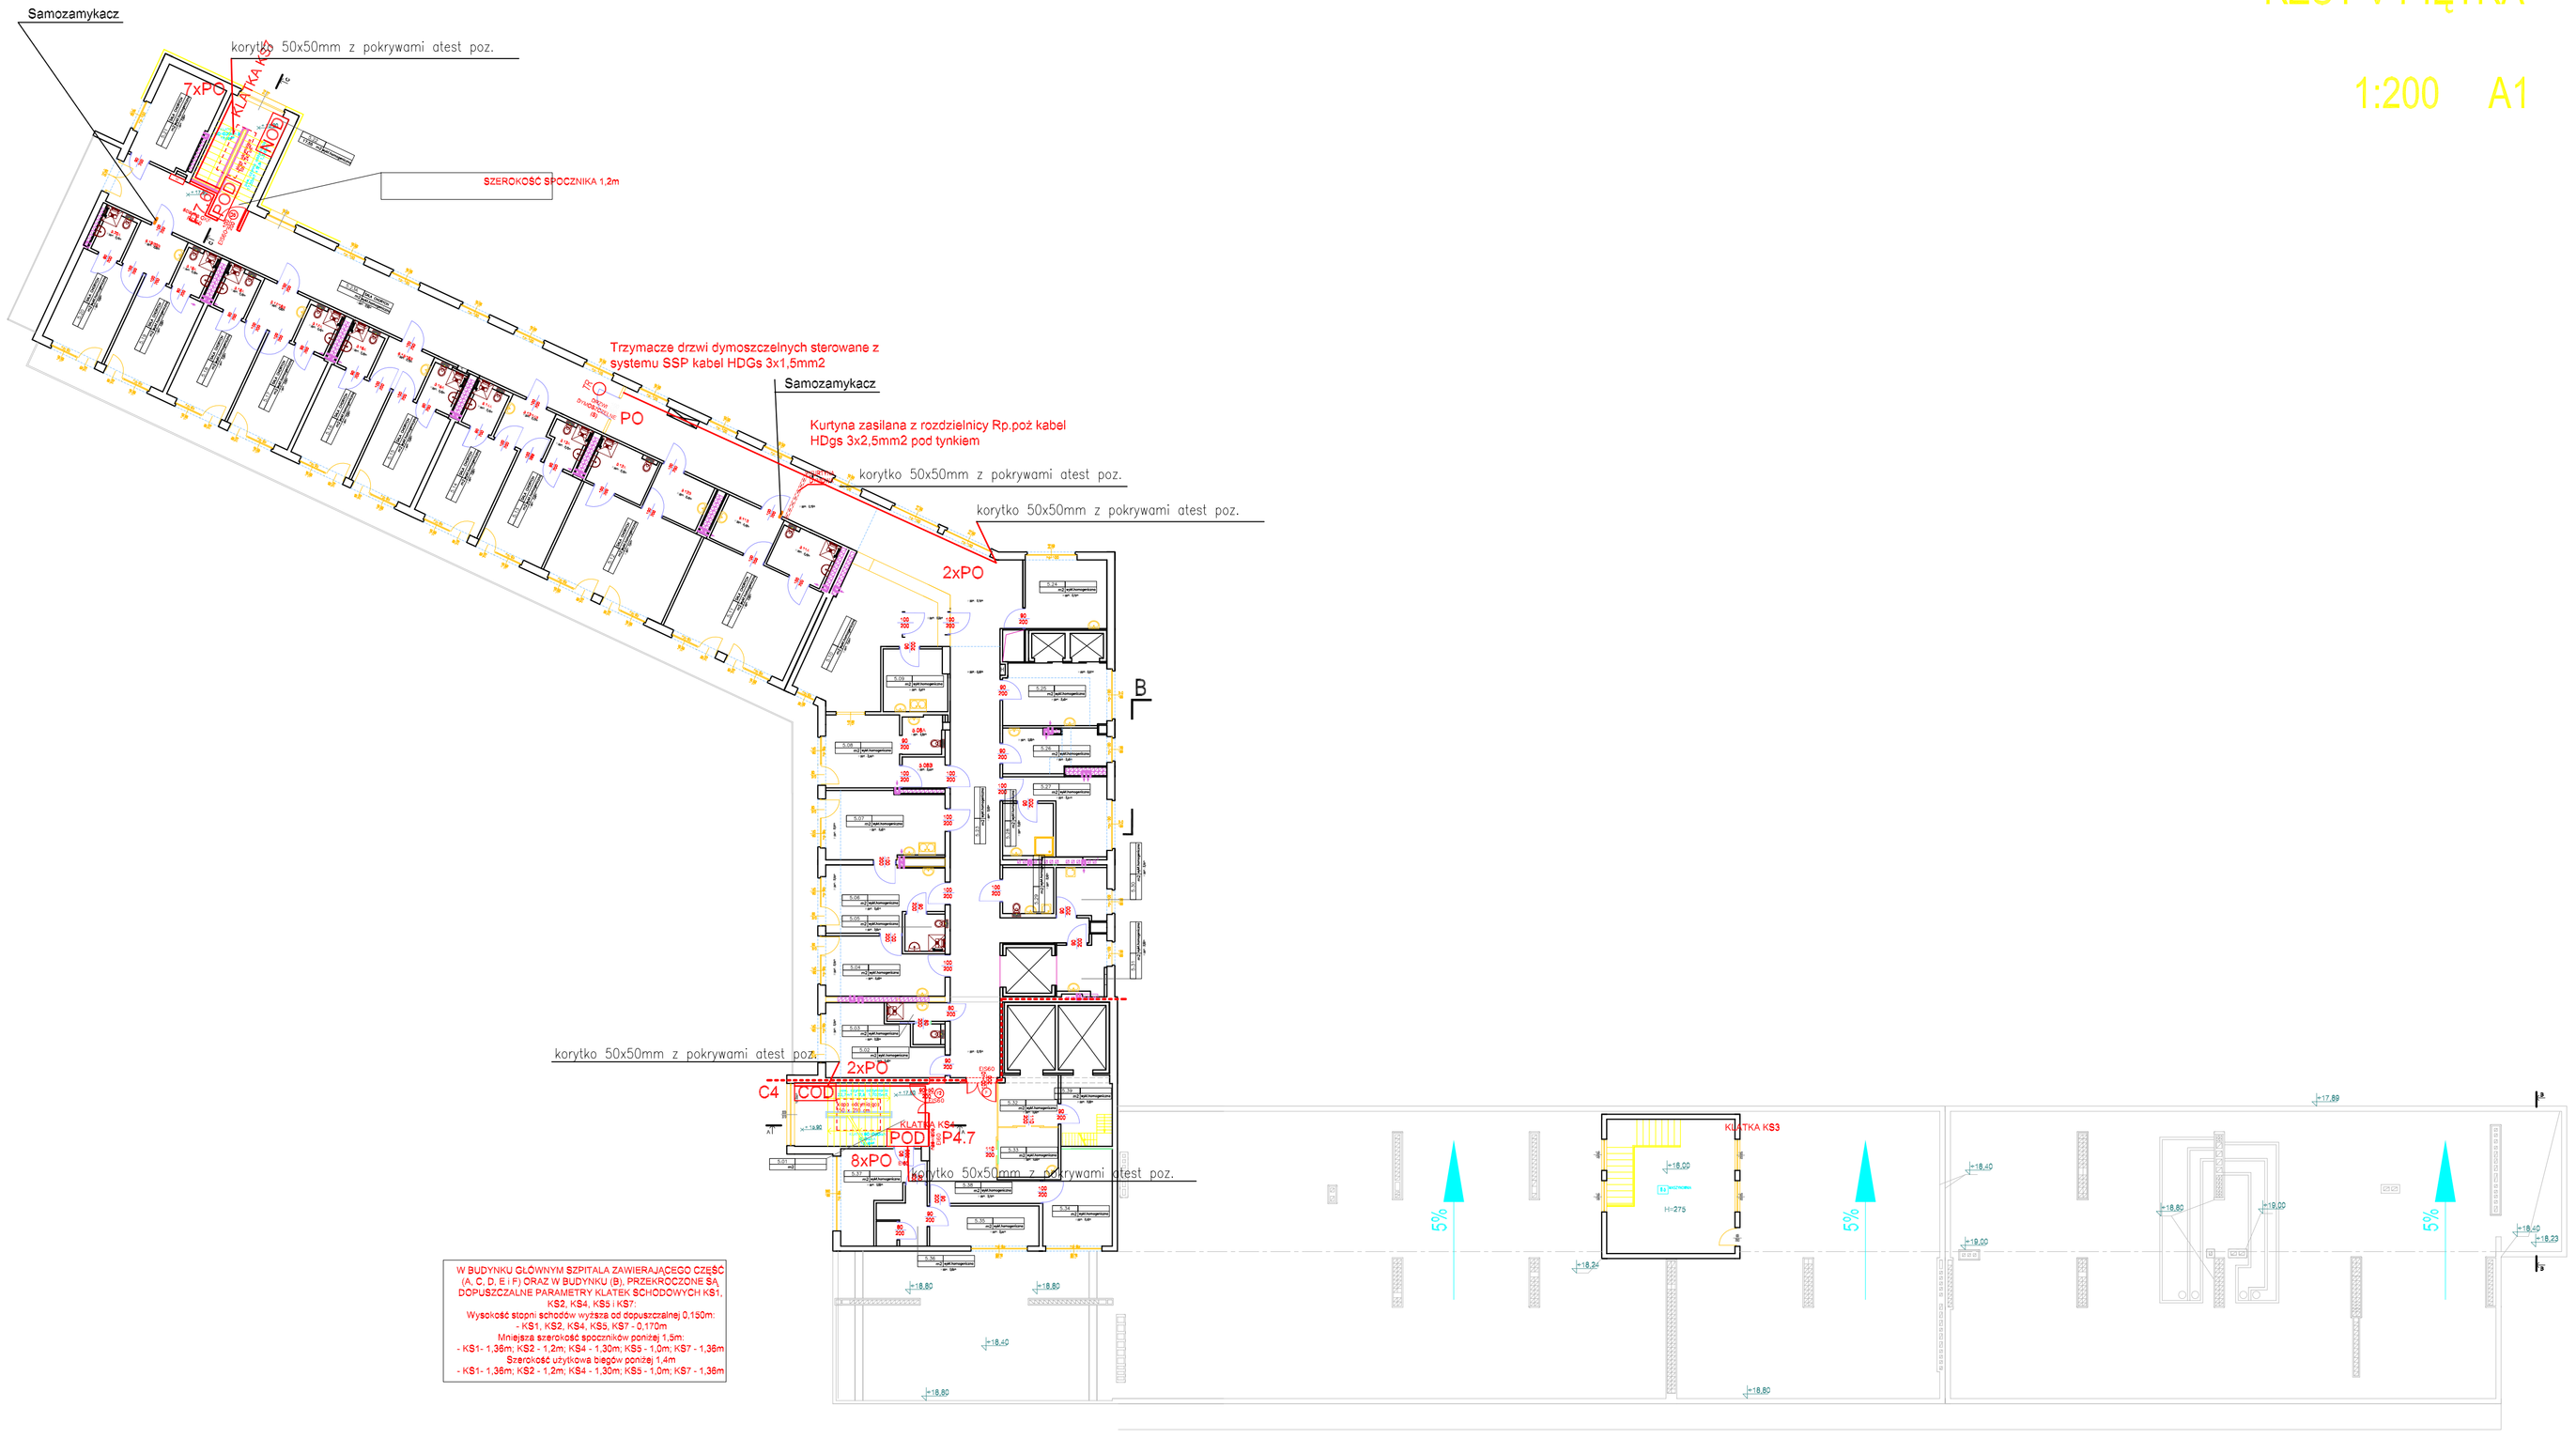

W BUDYNKU GŁÓWNYM SZPITALA ZAWIERAJĄCEGO CZĘŚĆ (A, C, D, E i F) ORAZ W BUDYNKU (B), PRZEKROCZONE ŚĄ, DOPUSZCZALNE PARAMETRY KLATEK SCHODOWYCH KS1, KS2, KS4, KS5 i KS7:
Wysokość stopni schodów wyższa od dopuszczalnej 0,190m:
- KS1, KS2, KS4, KS5, KS7 - 0,170m
Minimalna szerokość spoczników poniżej 1,5m
- KS1- 1,36m; KS2 - 1,2m; KS4 - 1,30m; KS5 - 1,0m; KS7 - 1,36m
Szerokość użytkowa biegów poniżej 1,4m
- KS1- 1,36m; KS2 - 1,2m; KS4 - 1,30m; KS5 - 1,0m; KS7 - 1,36m

LEGENDA

- ND – Napęd drzwiowy drzwi napowietrzających
- NOD – Napęd okna oddymiającego klapa w dachu
- POD – Przyciski oddymiania i przewietrzania
- COD – Centrala oddymiania
- CPG – Czujnik pogodowy systemu oddymiania
- EKS – Element kontrolno–sterujący systemu SSP do sterowanie oddymianiem
- CD – Czujka dymu systemu SSP
- PO – Przepust ogniosżczelny w przegrodzie ogniowej

Firma Budowlano-Konsultingowa P.B.P.H. ML-BUD s.c.

Tytuł:
Plan rozmieszczenia podzespołów oddymiania klatek schodowych: Rzut 5 piętra szpitala

PROJEKT WYKONAWCZY DO PROJEKTU BUDOWLANEGO ZMIAN ZABEZPIECZENIA PRZECIWPOŻAROWEGO SP ZOZ SZPITALA SPECJALISTYCZNEGO MSW W GŁUCHOŁAZACH

	Imię i nazwisko	Nr uprawnień	Podpis
Projektował: branża elektryczna	mgr inż. Jan BOBIŃCZANOWSKI	WKP/0017/PWOE/10 WOD/0017/PWOE/10	
Projektował: branża elektryczna	mgr inż. Grzegorz ZIMIECKI	WKP/0006/POOE/10 WOD/0006/POOE/10	

Rewizja:	Data:	Skala:
00	11.2020	1:200
Branża:	Faza:	Rys. nr:
IE	P.W.	E-7

10/2020

Rysunek wykonany w legalnej wersji programu AUTODESK AUTOCAD 2007 I.T. Serial No.: 700-50636754