



Przekrój nr 1 [km 4+060.00]

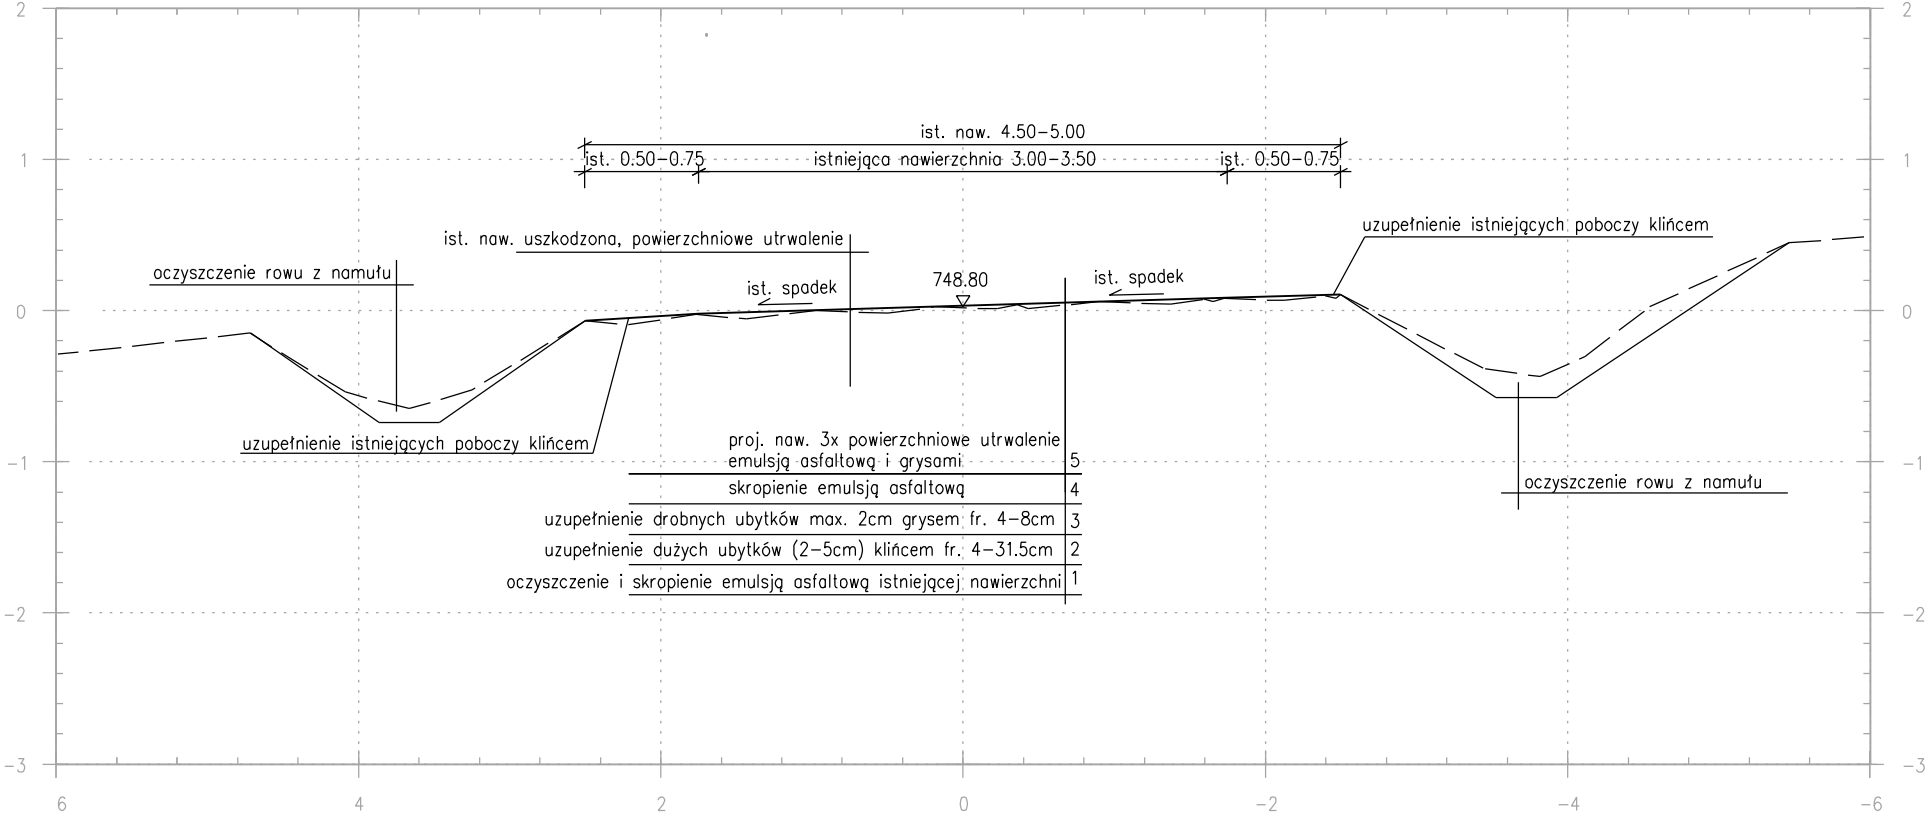

Przekrój nr 2 [km 5+250.00]

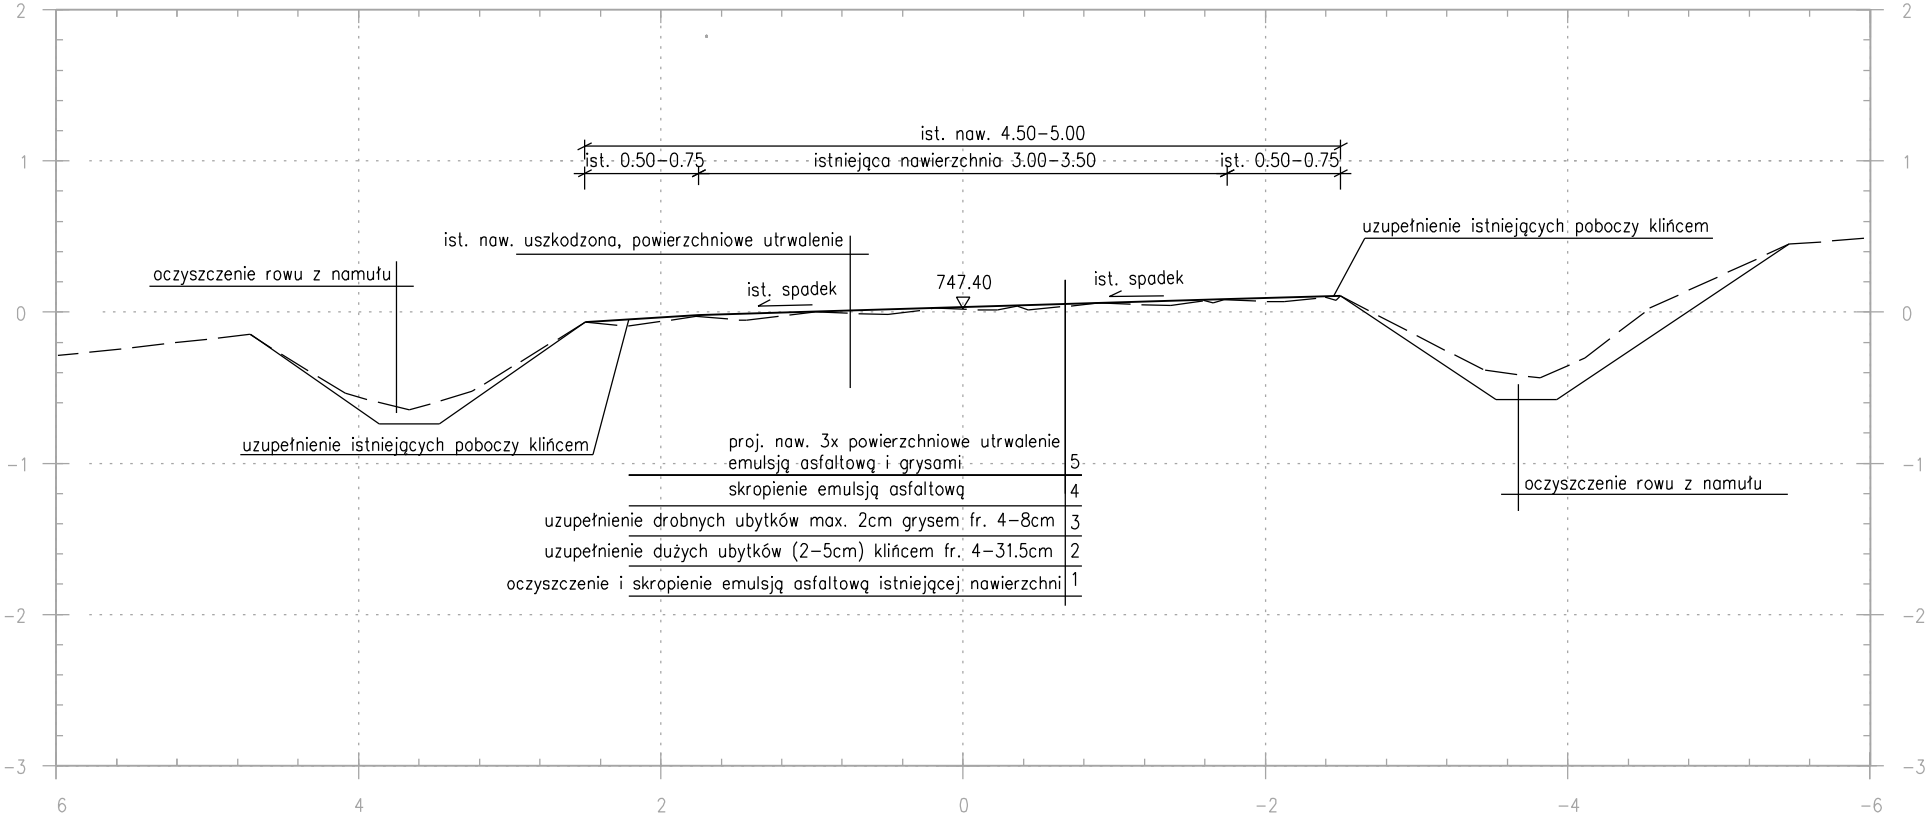

LEGENDA:

— — — ist. teren

_____ proj. nawierzchnia

bid		Biuro Inżynierii Drogowej 38-500 Sanok, ul. Sienkiewicza 1, pII	
Inwestor:		Nadleśnictwo Ustrzyki Dolne, ul. Rynek 6, 38-700 Ustrzyki Dolne	
Nazwa obiektu:		Remont drogi leśnej Żuków nr inw. 220/1051 w m. Łobozew Dolny	
Projektant:	mgr inż. Wojciech Radwański nr upr.: 37/2003	Podpis	Skala: 1:50
Weryfikator:		Podpis	Data: 06.2022
Opracował:	inż. Radosław Głuszkiewicz	Podpis	Numer rysunku:
Nazwa rysunku:		2	
PRZEROJE TYPOWE			