

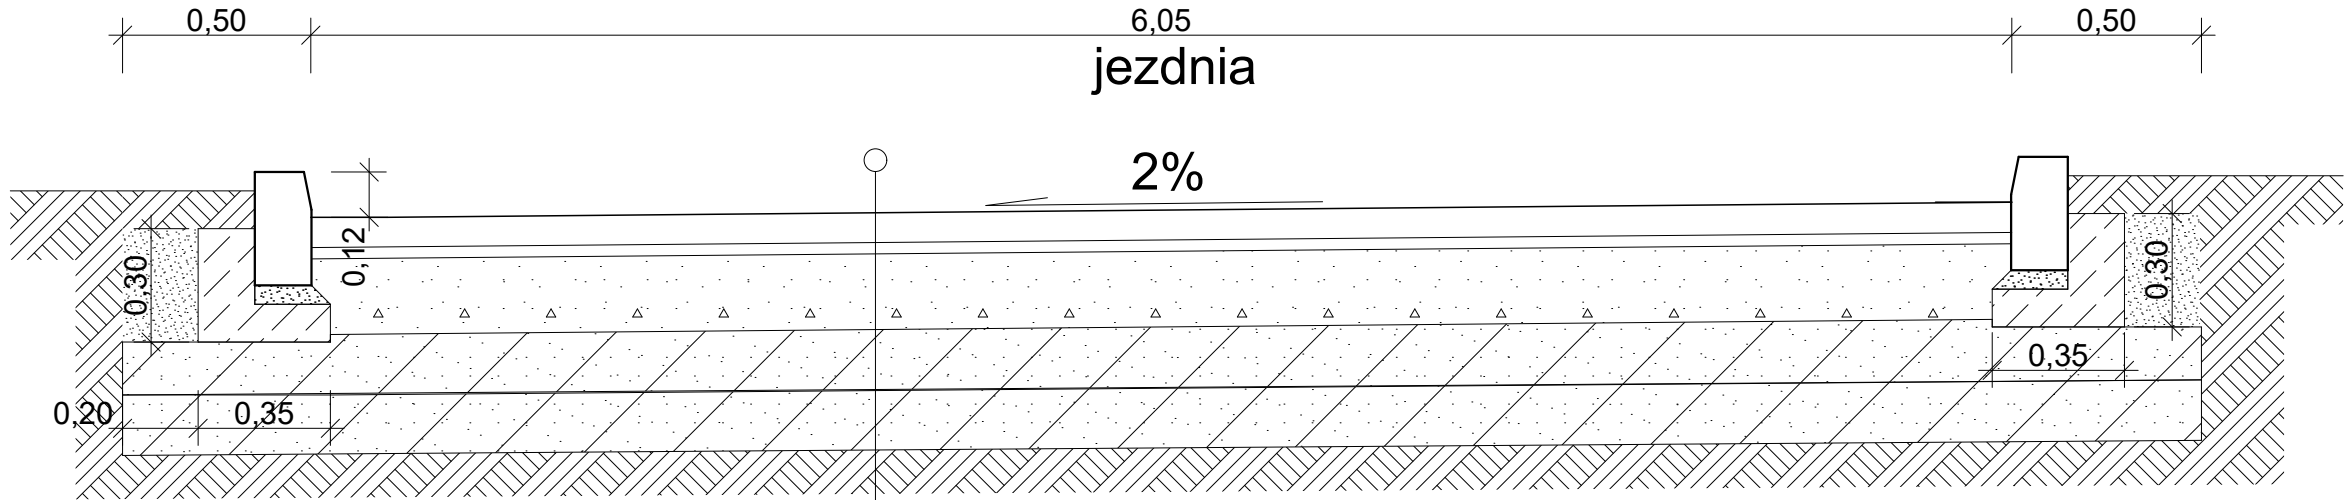


KRAWĘŻNIK BETONOWY NA ŁAWIE Z OPOREM

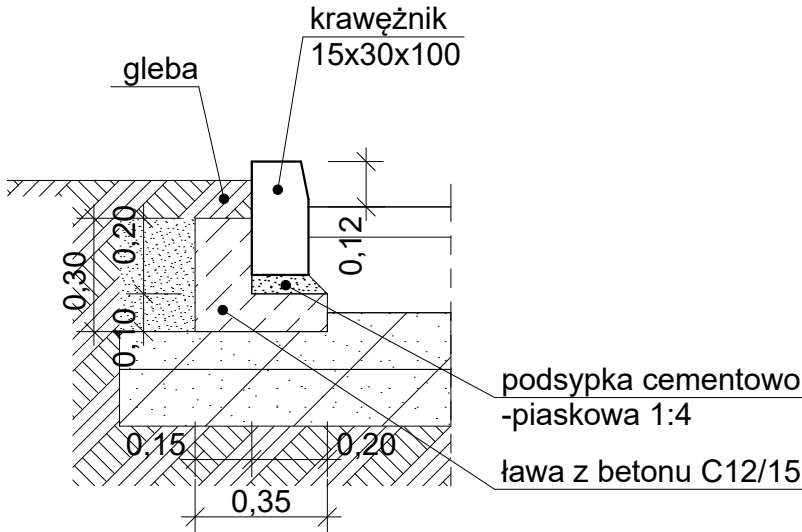


8cm	kostka brukowa BEHATON bezfazowa
3cm	podsypka cementowo-piaskowa 1:4
20cm	podbudowa zasadnicza z kruszywa łamanego stabilizowanego mechanicznie -frakcji 0-31,5 gr. 20cm
15cm	warstwa pomocnicza- podbeton C8/10
15cm	warstwa pomocnicza- grunt stabilizowany cementem Rm=2,5MPa

KRAWĘŻNIK BETONOWY NA ŁAWIE - ZJAZD NA DZIAŁKĘ

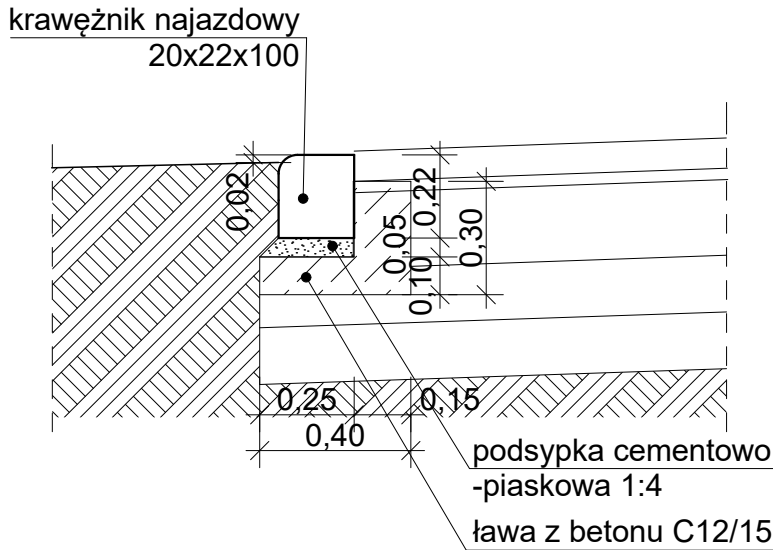

PRZEKRÓJ B-B

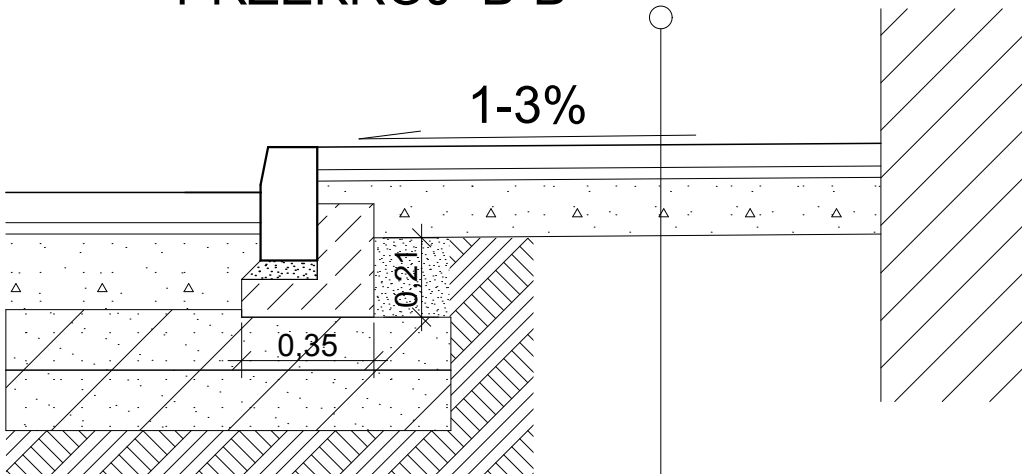

6cm	istniejąca kostka brukowa
3cm	podsypka cementowo-piaskowa 1:4
10cm	podbudowa zasadnicza z kruszywa łamanego stabilizowanego mechanicznie -frakcji 0-31,5 gr. 10cm
10cm	warstwa pomocnicza- grunt stabilizowany cementem Rm=2,5MPa

NAZWA PROJEKTANTA		NAZWA OBIEKU BUDOWLANEGO	
<div><div>BIURO PROJEKTOWE ARCHIKON mgr. inż Jan Machowczyk</div></div> <div>Słuszków 4 62-831 Korzeniew tel.: 697 842 981</div>		REMONT ODCINKA DROGI POMIEDZY BIBLIOTEKA A SALĄ SPORTOWĄ NA TERENIE KAMPUSU MUNDUROWEGO aws PRZY UL. WROCŁAWSKIEJ 193-194 W KALISZU	
		ADRES OBIEKU BUDOWLANEGO	
STADIUM PROJEKTU		UL. WROCŁAWSKA 193-194 W KALISZU INDYFIKATOR DZIAŁKI 306101_1.0151.318/2	
PROJEKT BUDOWLANY			
BRANŻA		NAZWA RYSUNKU	
DROGOWA		PRZEKRÓJ KONSTRUKCYJNY DROGI	
STAN PROJEKTU			
ELEMENTY PROJEKTOWANE			
ASYSTENT PROJEKTANTA		PODPIS	
mgr inż. Jan Machowczyk			
PROJEKTANT		PODPIS	
tech. Zigniew Lorent uprawnienia do projektowania o specjalności drogowej bez ograniczeń UAN 8386/3/88			
DATA OPRACOWANIA		SKALA	NR RYSUNKU
MAJ 2024		1:20	PD-02