


ZAŁĄCZNIK NR 1					
„Budowa przystanków autobusowych wraz z przejściem dla pieszych w ul. Morskiej oraz budowa zjazdu z ul. Widokowej w Stargardzie”					
Lp	Nazwa polska Nazwa łacińska	Liczba pni	Obwód pnia mierzona na wysokości 130 cm	Uwagi	Przeznaczenie
1.	Lipa drobnolistna <i>Prunus spinosa L.</i>	5	65+93+68+72+44	<ul style="list-style-type: none"> <li>– Pęknięcia mrozowe</li> <li>– Korona z lekkim posuszem</li> <li>– Ubytki w korowinie</li> <li>– Konary odchylają się od pionu</li> <li>– Kolizja z peronem przystankowym</li> </ul>	Do wycinki
2.	Lipa drobnolistna <i>Prunus spinosa L.</i>	7	75+43+67+95+67+46+58	<ul style="list-style-type: none"> <li>– Pęknięcia mrozowe</li> <li>– Korona z lekkim posuszem</li> <li>– Ubytki w korowinie</li> <li>– Kolizja z linią energetyczną</li> <li>– Kolizja z peronem przystankowym</li> </ul>	Do wycinki
3.	Lipa drobnolistna <i>Prunus spinosa L.</i>	11	84+39+68+85+82+61+96+45+74+50+64	<ul style="list-style-type: none"> <li>– Pęknięcia mrozowe</li> <li>– Korona z lekkim posuszem</li> <li>– Pochyła się w stronę ul. Morskiej</li> <li>– Kolizja z linią energetyczną</li> <li>– Ograniczenie widoczności przy wyjeździe z ul. Widokowej</li> </ul>	Do wycinki
4.	Lipa drobnolistna <i>Prunus spinosa L.</i>	8	100+68+42+47+62+80+104+70	<ul style="list-style-type: none"> <li>– Korona z lekkim posuszem</li> <li>– Ubytki w korowinie</li> <li>– Kolizja z linią energetyczną</li> <li>– Ograniczenie widoczności przy wyjeździe z ul. Widokowej</li> </ul>	Do wycinki
5.	Lipa drobnolistna <i>Prunus spinosa L.</i>	3	92+89+76	<ul style="list-style-type: none"> <li>– Pęknięcia mrozowe</li> <li>– Korona z lekkim posuszem</li> <li>– Ubytki w korowinie</li> <li>– Ograniczenie widoczności przy przejściu dla pieszych</li> </ul>	Do wycinki

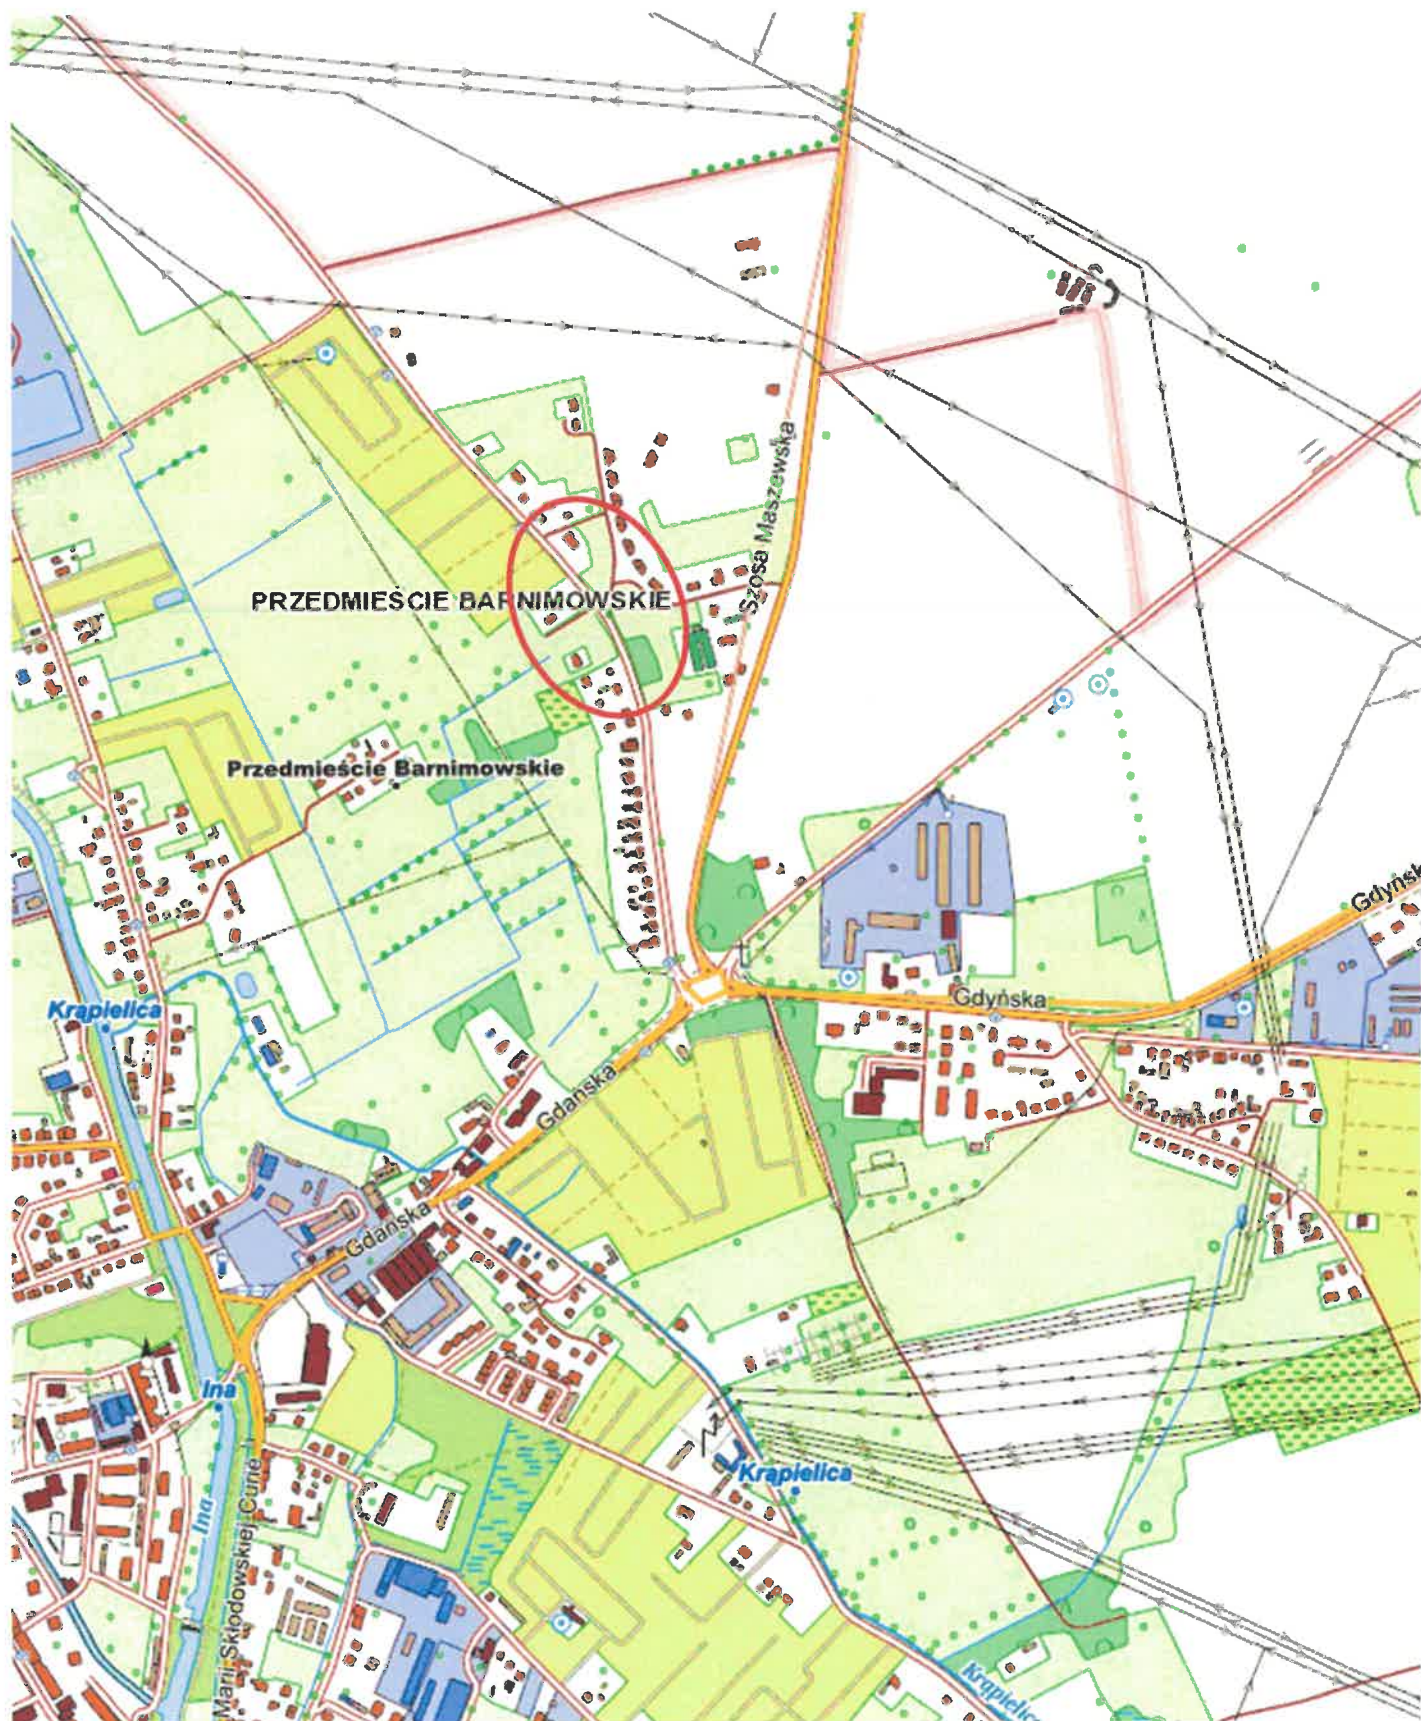

GLÓWNY SPECJALISTA  
*Tomasz Bielewicz*  
Tomasz Bielewicz