
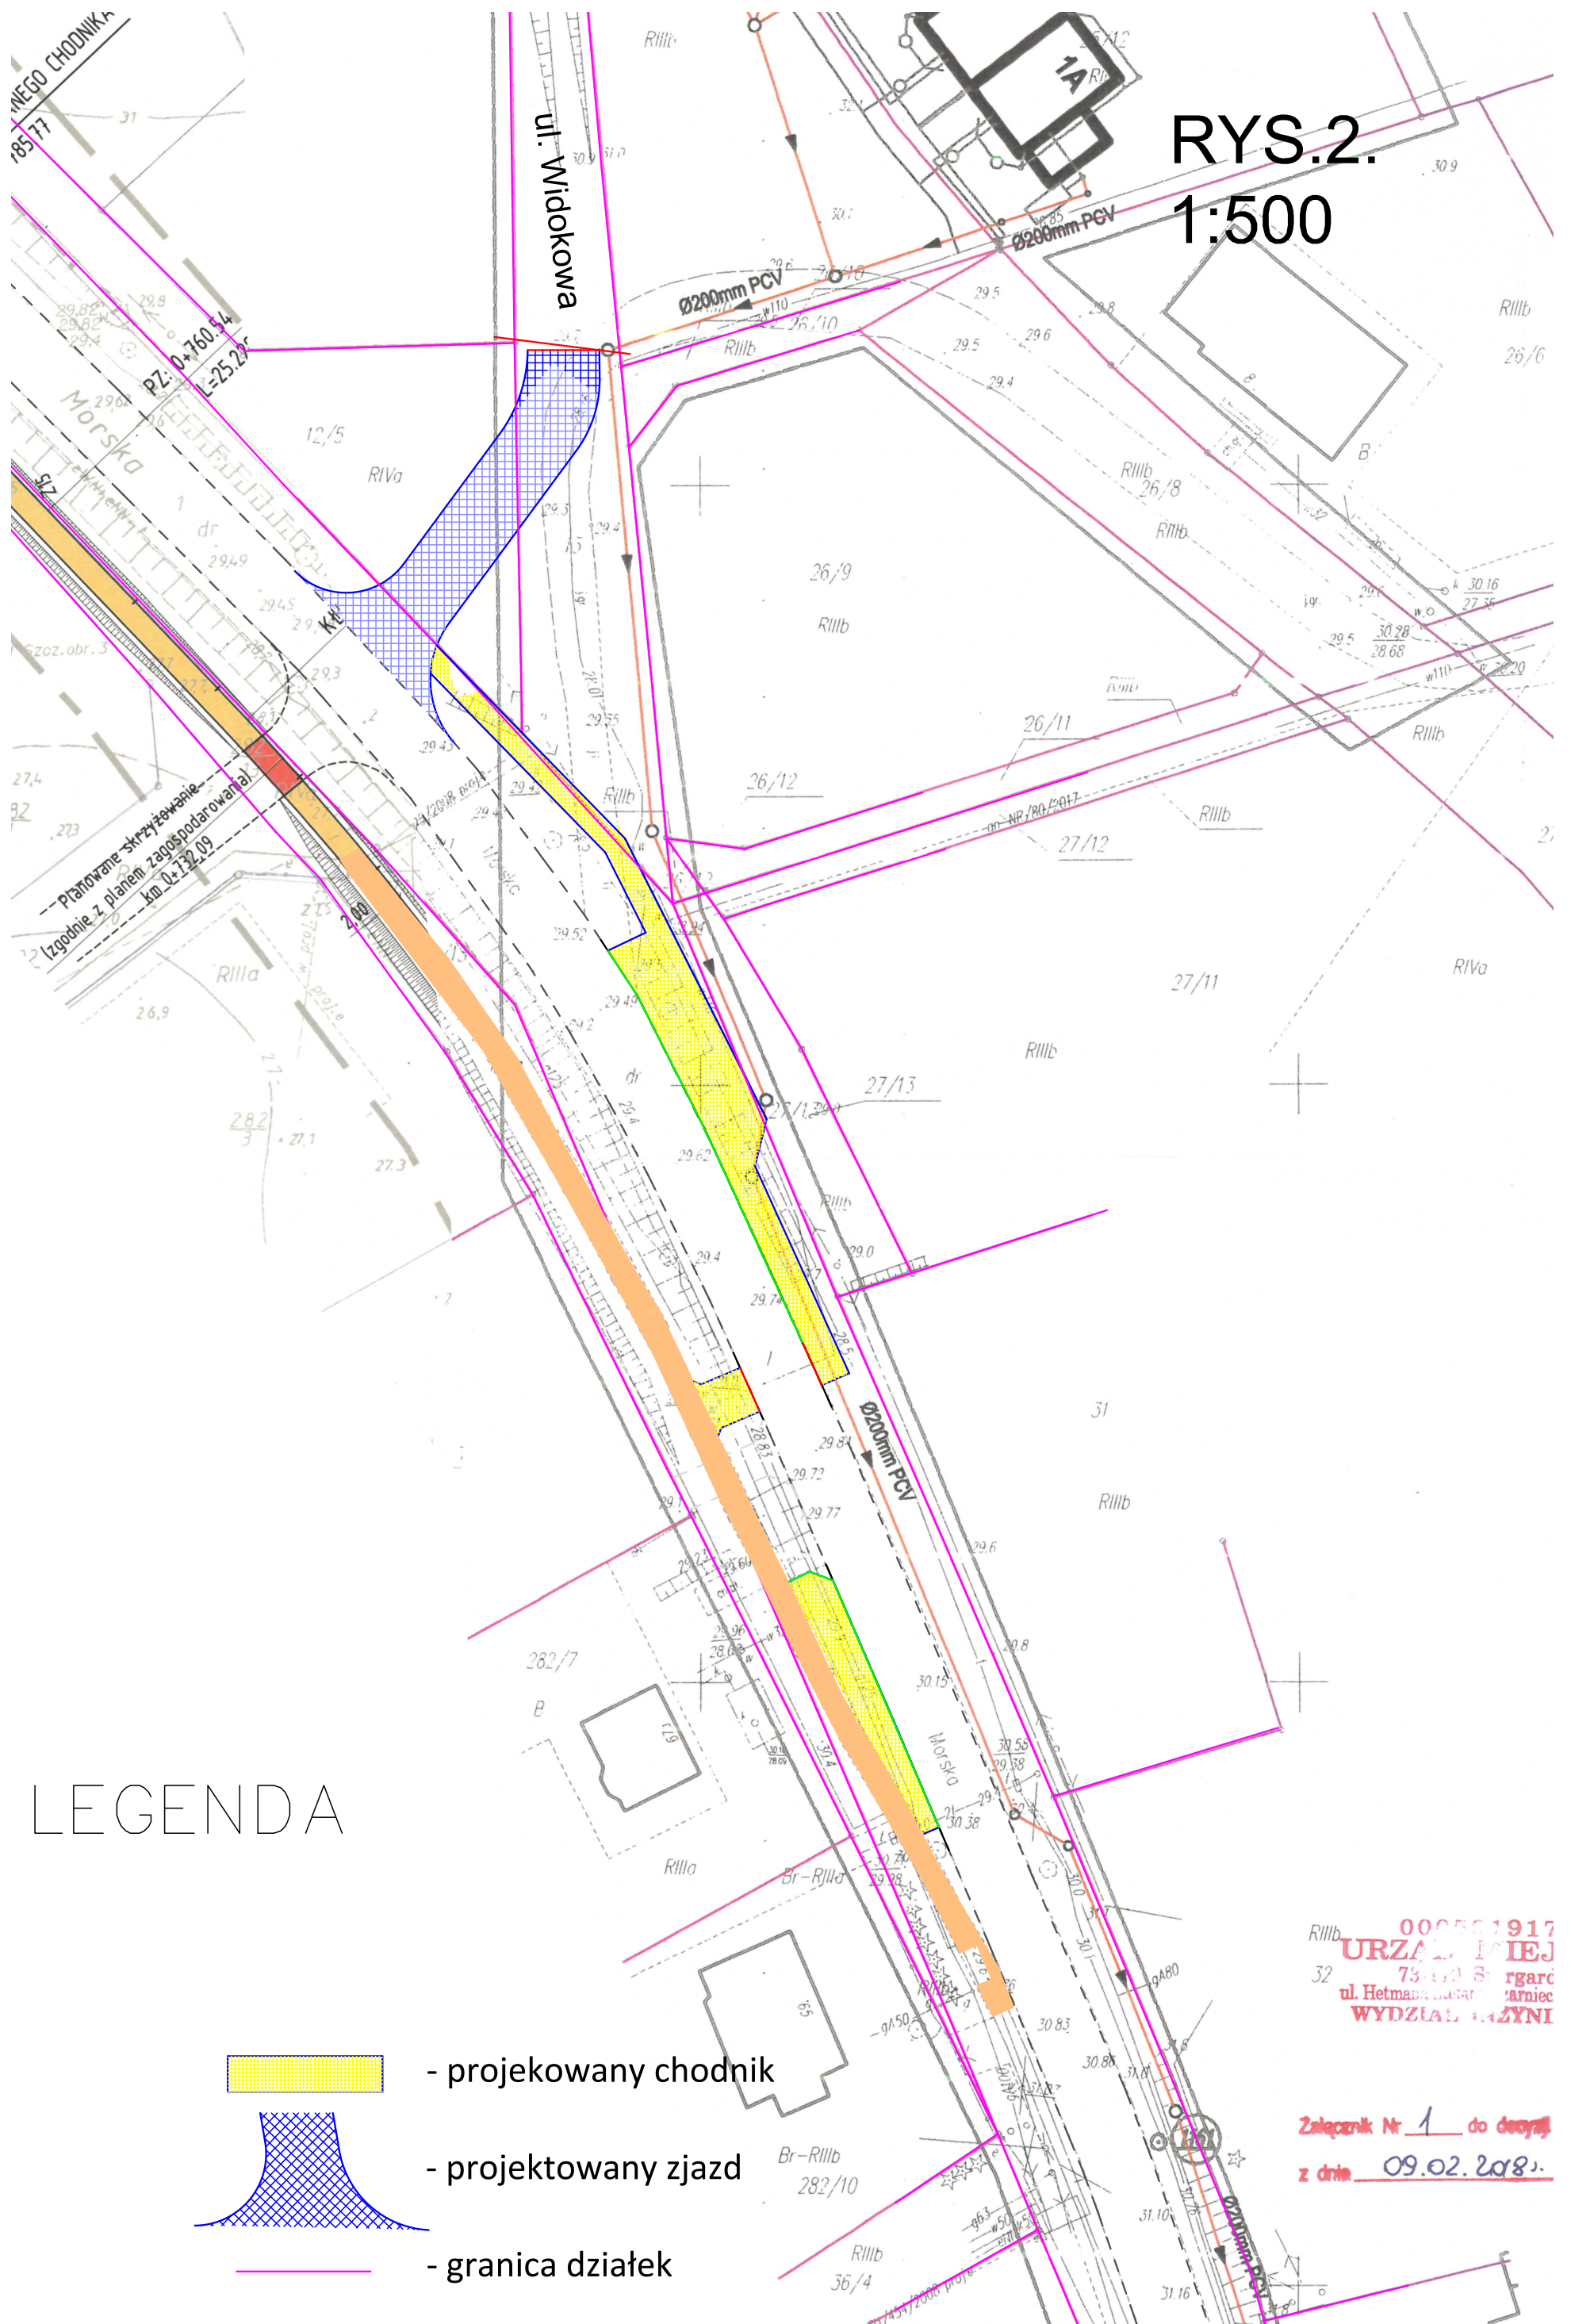
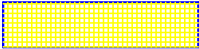



RYS.2. 1:500

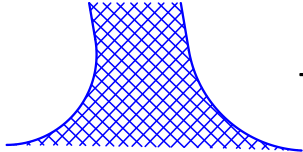

LEGENDA

-  - projektowany chodnik
-  - projektowany zjazd
-  - granica działek

000501917
URZĄD MIEJSTOWY
73-110 S. rgard
ul. Hetmańska 73-110
WYDZIAŁ GAZINI

Załącznik Nr 1 do decyzji
z dnia 09.02.2008