



Rzut bieżni prostej

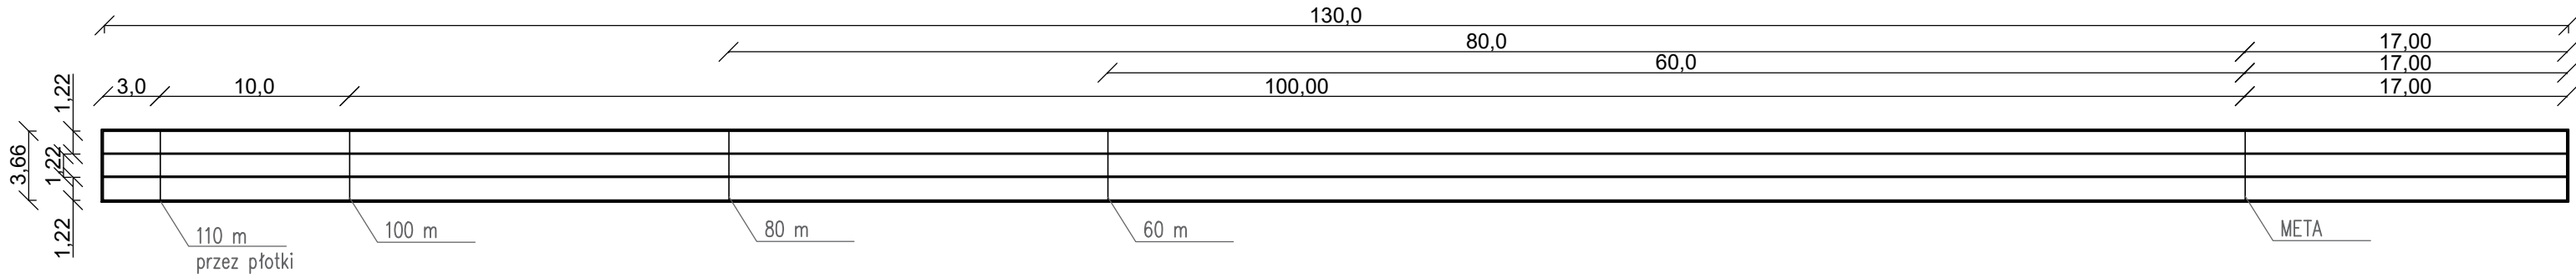

Przekrój bieżni 1:10

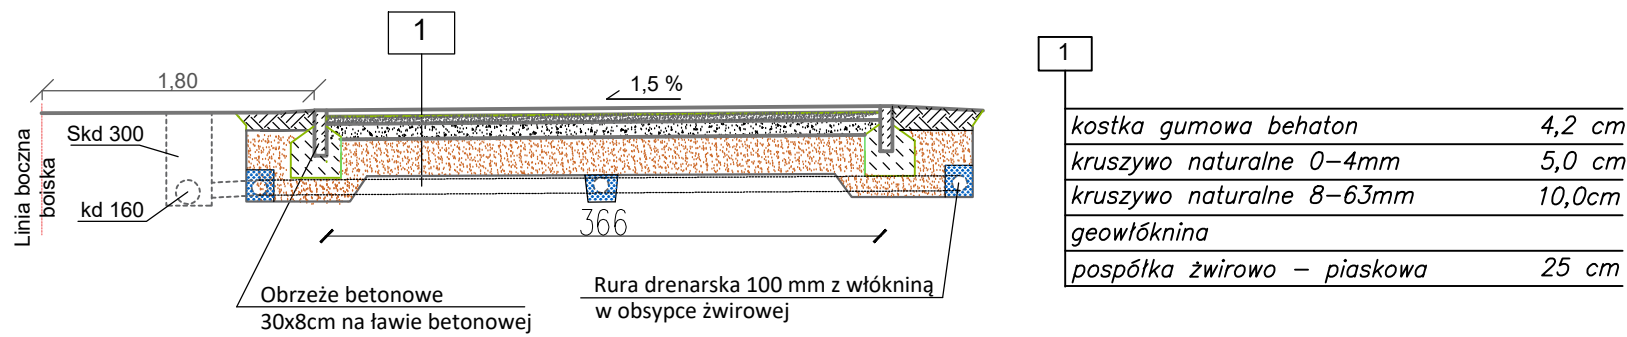

<i>kostka gumowa beton</i>	<i>4,2 cm</i>
<i>kruszywo naturalne 0–4mm</i>	<i>5,0 cm</i>
<i>kruszywo naturalne 8–63mm</i>	<i>10,0cm</i>
<i>geowłóknina</i>	
<i>pospółka żwirowo – piaskowa</i>	<i>25 cm</i>

JEDNOSTKA PROJEKTOWA:		
	BIURO PROJEKTOWE CENTER-PROJEKT	
	Jodłowska 331, 37-560 Pruchnik tel. 722-130-827, www.centerprojekt.pl NIP: 7922080301 REGON: 368187683	
NAZWA OPRACOWANIA:		
PRZEBUDOWA BIEŻNI NA OBIEKCIE SPORTOWO- REKREACYJNYM W MEJSCOWOŚCI WÓJTOWA		
ADRES INWESTYCJI: powiat Gorlicki jedn. ewid.: Lipinki, obręb: Wójtowa dz. nr ew. gr. 1752/2, 1752/3		INWESTOR: Gmina Lipinki 38-305 Lipinki 53
FUNKCJA/ BRANŻA: Projektant KONSTRUKCJA: Opracowujący:	Imię i Nazwisko / Nr Uprawnień <i>mgr inż. Marcin RYMARZ</i> PDK/0313/PWOK/18 <i>mgr inż. Janusz Stefanik</i> PDK/0111/OWOK/16	Podpis
NAZWA RYSUNKU: RZUT BIEŻNI PROSTEJ		
FAZA: P.A.B.	DATA: 10.2023r.	NR RYS.: 3