


BUDYNEK "B"

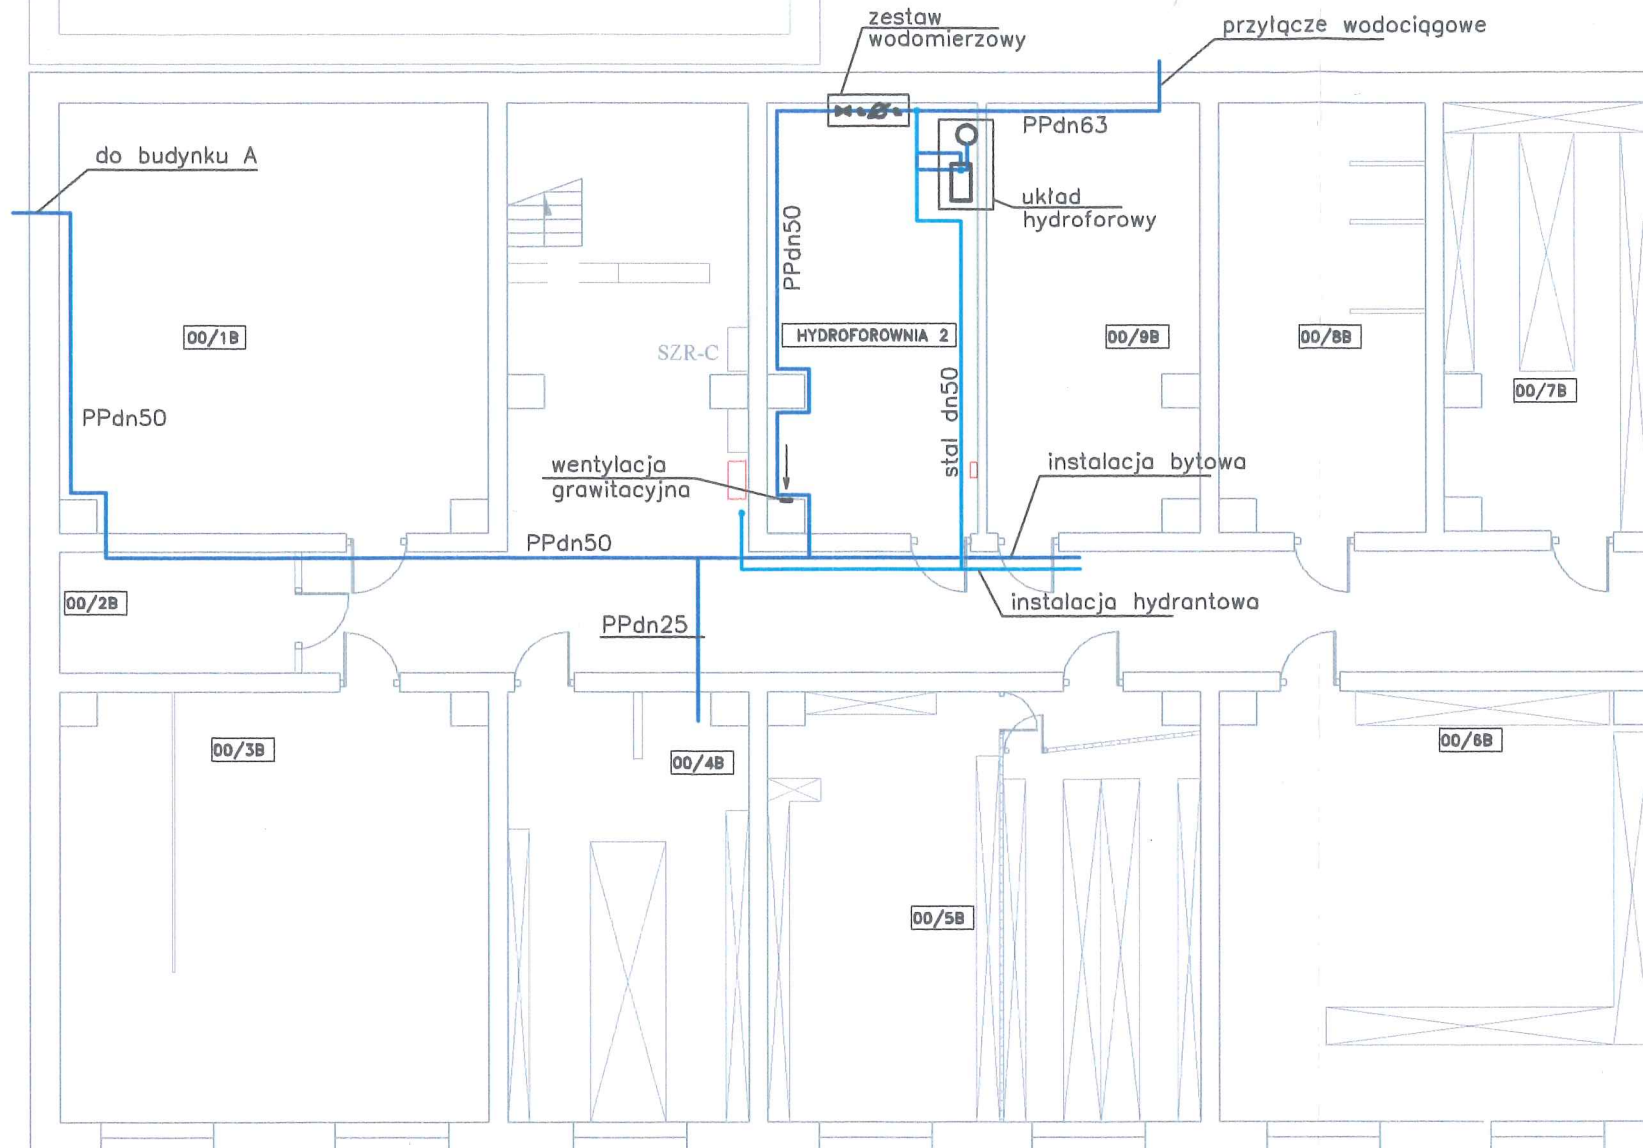

UZGODNIŁO
Z Jastrzębskim Zakładem Wodociągów i Kanalizacji S.A.
pod warunkiem zastosowania się do następujących uwag.
1. Zastrzeżenie prawa wejścia na teren posesji dla
likwidacji awarii lub dokonania dalszych podłączeń.
2. _____

Nr Rej. 4312019
Data 23.06.19

Z-CZŁONKOWI
WYKONAWCY
mgr inż. Agata Poloczek-Kalodziej

mgr inż. Agata Poloczek-Kalodziej

BRAK PODPIWNICZENIA

LEGENDA

- istniejące przewody wodociągowe z PE/PP
- istniejące przewody wodociągowe ze stali ocynkowanej

FIRMA PROJEKTOWO - WYKONAWCZA		SKALA	DATA	NR RYS.
INSTAL PROJEKT	44-341 Golkowice, ul. Leśna 37 tel./fax (032) 473-05-63, kom. 513-184-946 do 7 biuro@instal-projekt.net.pl www.instal-projekt.net.pl	1:100	04.2019	IS-01
	OBIEKT POMIESZCZENIA HYDROFOROWNI			
NAZWA PROJEKTU PROJEKT BUDOWLANO-WYKONAWCZY		OPRACOWAŁ mgr inż. K.Odlanicka-Poczobut		
DOSTOSOWANIA POMIESZCZEŃ HYDROFOROWNI W BUDYNKU UM JASTRZĘBIE		PROJEKTOWAŁ mgr inż. K.Odlanicka-Poczobut		
RYSUNEK INWENTARYZACJA INSTALACJI WODOCIĄGOWEJ		nr upr. SLK/0480/PWOS/04		
RZUT PIWNICY				
INWESTOR	UM JASTRZĘBIE ZDRÓJ, 44-335 JASTRZĘBIE ZDRÓJ, AL. PIŁSUDSKIEGO 60			
LOKALIZACJA	44-335 JASTRZĘBIE ZDRÓJ, AL. PIŁSUDSKIEGO 60, dz. 94/20			