


PRZEKRÓJ POPRZECZNY DROGI

skala 1:25

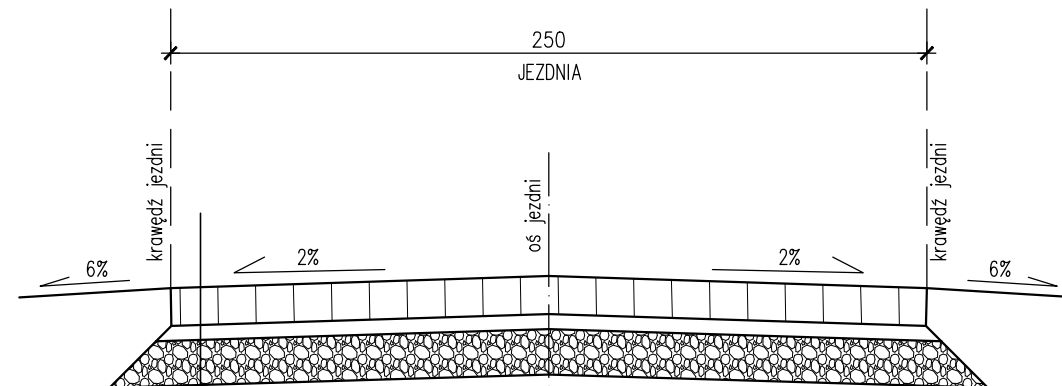

12,5 cm Nawierzchnia z płyt IOMB
5 cm Podsypka piaskowa
15cm Podbudowa z mieszanki kruszonego i mielonego gruzu betonowego frakcji 0-63mm
Grunt rodzimy zagęszczony do $Is=1,0$

Podpis.....