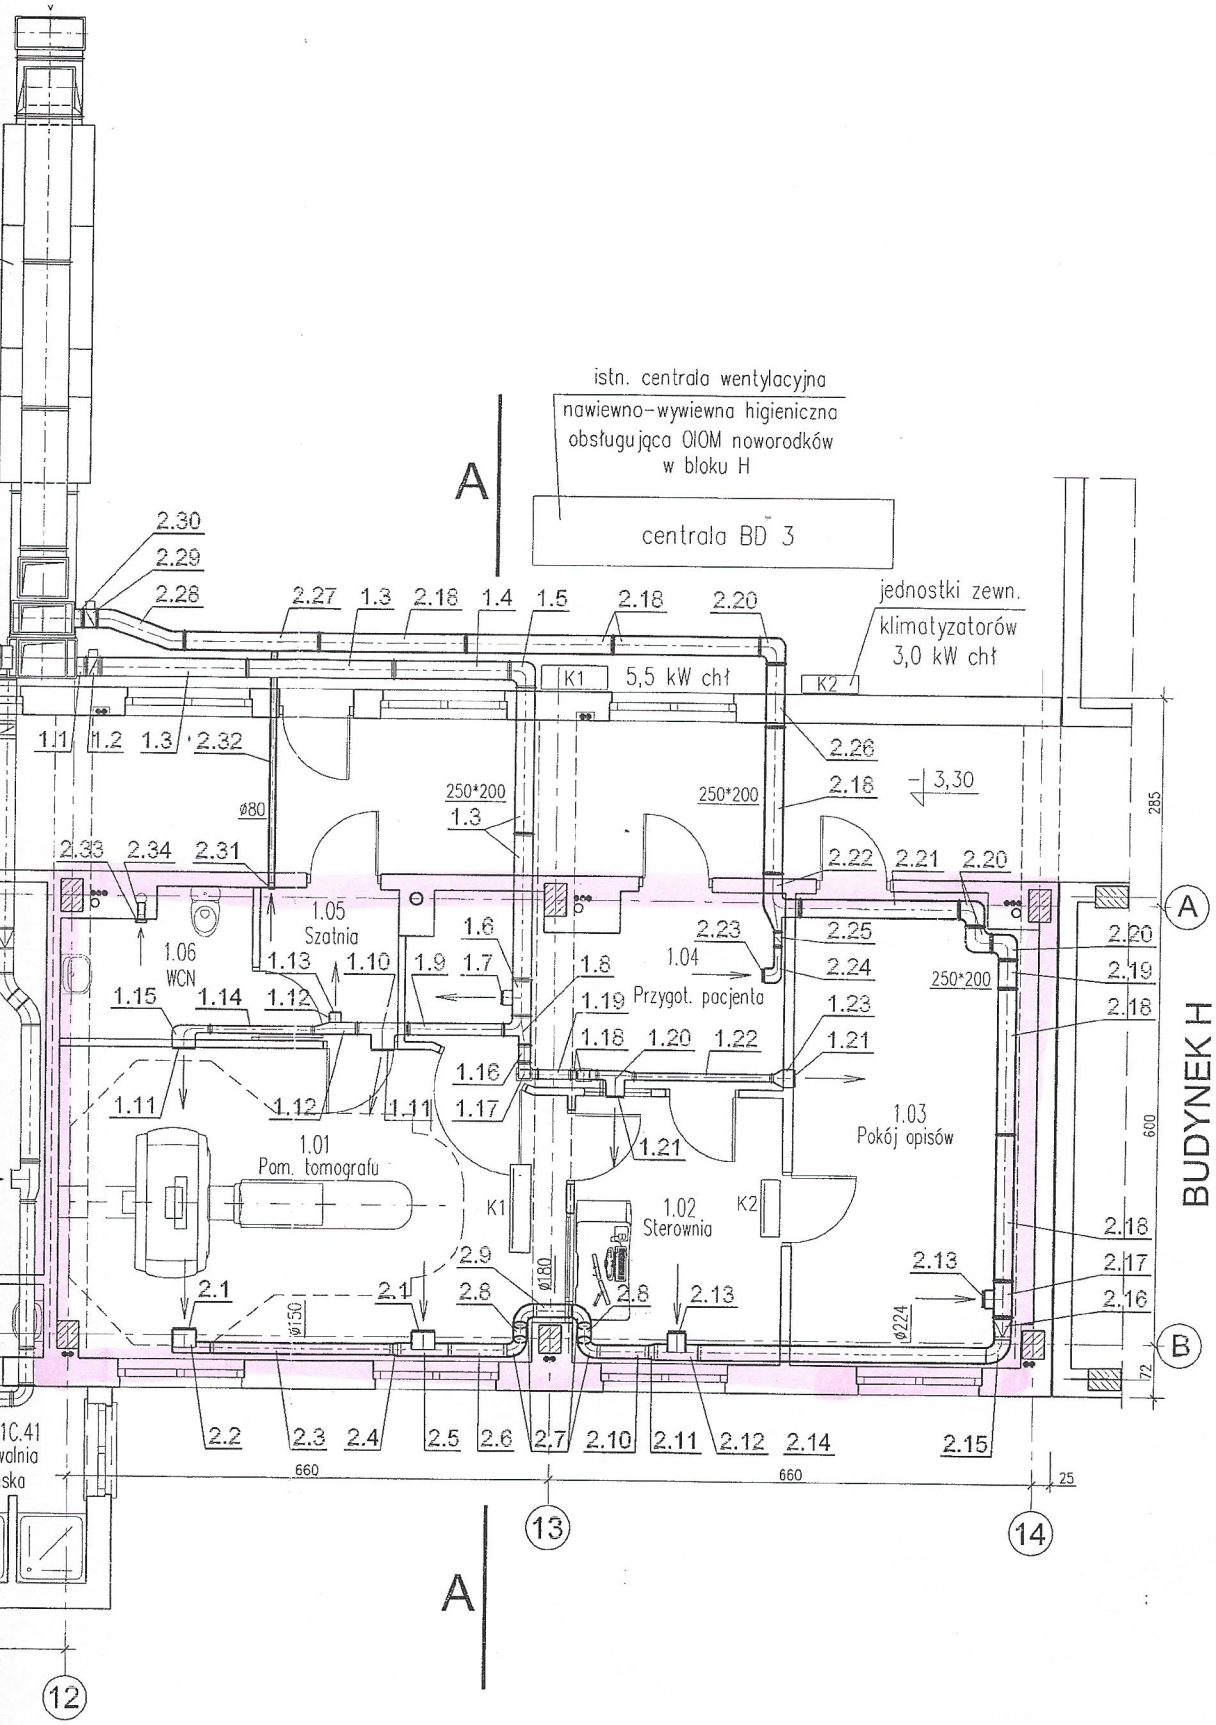

nego i wywiewnego do istniejących układów
ć na budowie
KWA z przepustnicą regulacyjną PRPA
ni kartonowo-gipsowymi
0 mm wewnątrz i 50 mm na zewnątrz
alizacji sanitarnej przewodami 32 PVC

ZAKŁAD PROJEKTOWANIA MARCELI POLESKI 80-308 GDAŃSK ul. POLANKI 123 Tel/Fax (058) 552 09 95	
Inwestor: Szpital Specjalistyczny im. Św. Wojciecha w Gdańsku-Zaspie ul. Jana Pawła II 50	Nazwa inwestycji: ADAPTACJA POMIESZCZEŃ NA POTRZEBY PRACOWNI TOMOGRAFU KOMPUTEROWEGO - BLOK C w SZPITALU SPECJALIST. im. ŚW. WOJCIECHA w GDAŃSKU ZASPIE
Projektował: inż. Marceli POLESKI upr. 3807/Gd/87	
Opracował: tech. Mirosław KUSZ	Obiekt: Pracownia tomografu komputerowego
Sprawdził: inż. Janusz KORNOWSKI upr.ZGP-III-630/32/78	Nazwa opracowania: Instalacja wentylacji mechanicznej
Branża: SANITARNA / Faza: PROJEKT BUDOWLANY	
Data: Marzec 2012 r / Skala: 1:100	Nazwa rysunku: Rzut niskiego parteru - blok C / Nr rys. W-2

7-1 cwb.