


Szczegół wodospustu drogowego

1:50

Przekrój A-A

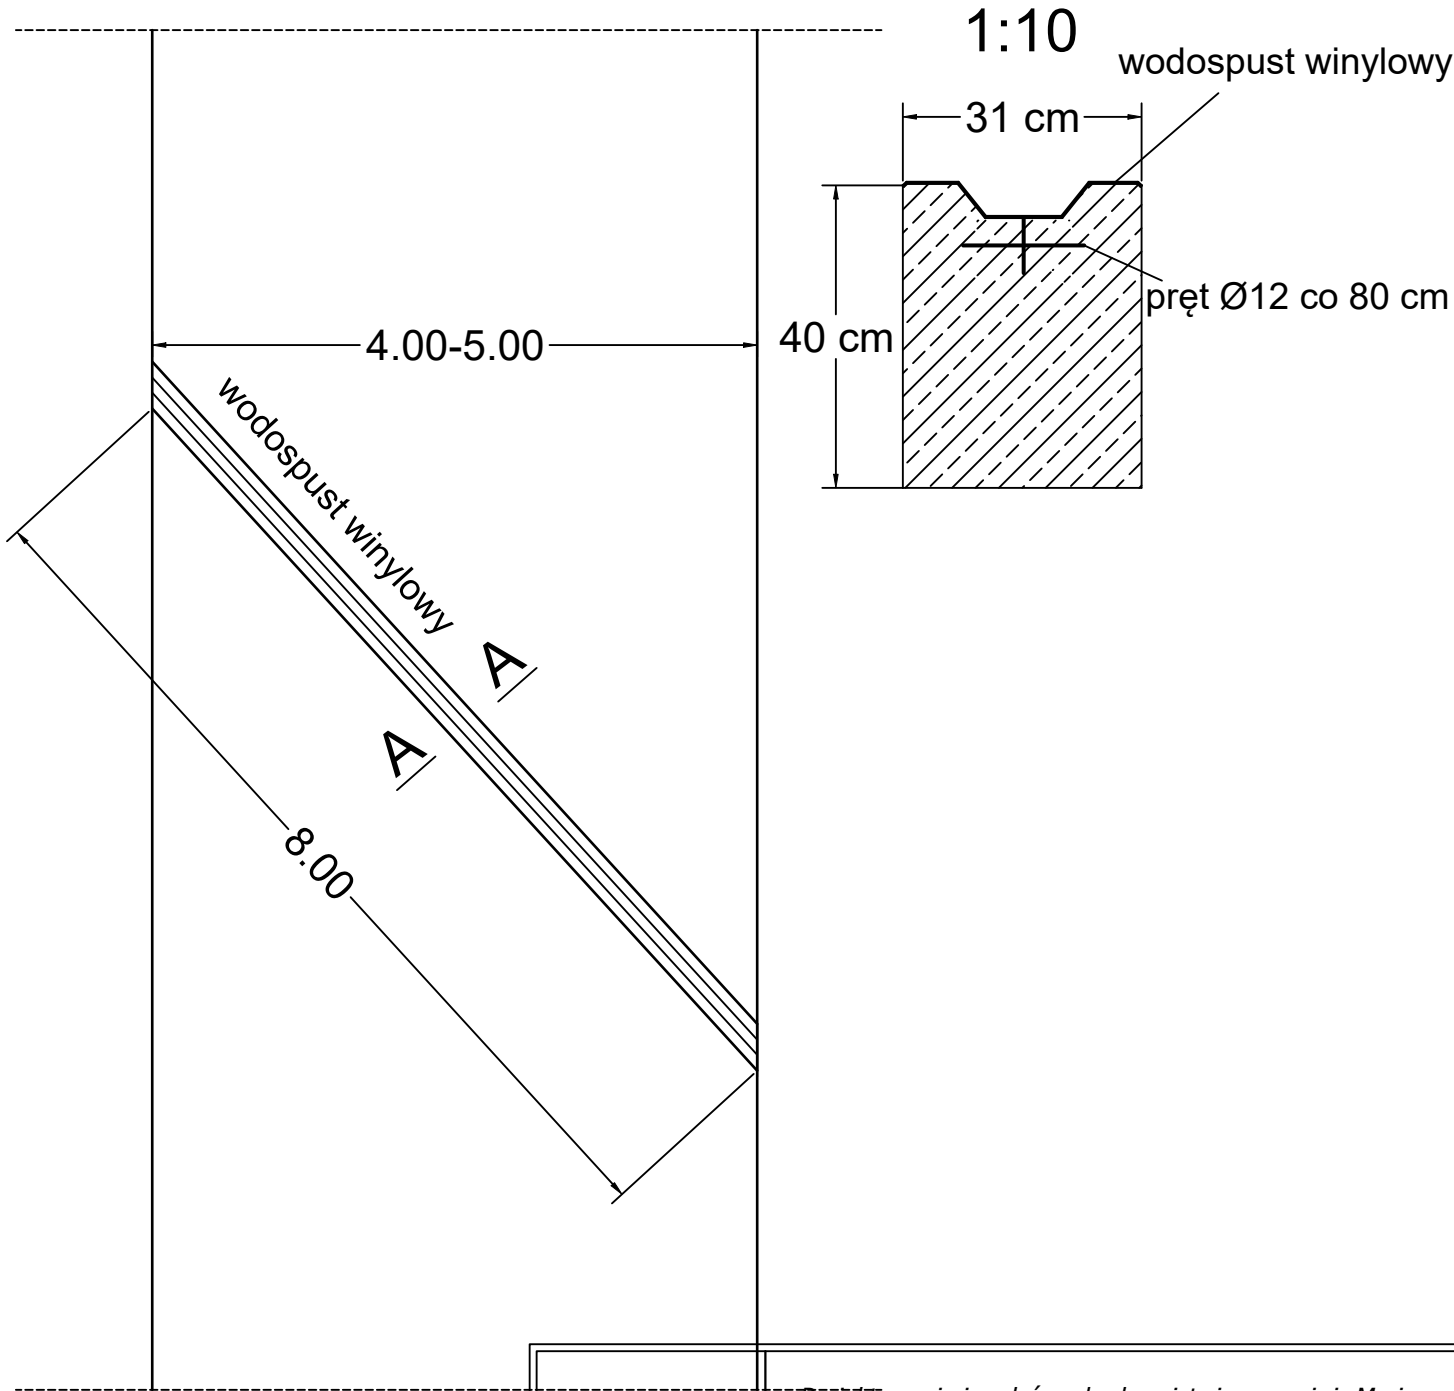

Nadleśnictwo Krościenko
ul. Trzech Koron 4
34-450 Krościenko

Projektowanie i nadzór w budownictwie - mgr inż. Mariusz
Murzyniak, Lipnica Wielka 616a , 34-483 Lipnica Wielka,
tel. 601 480 350, murzyniak@gmail.com

Remont drogi nr 11 w Leśnictwie Szczawnica nr inw. 220/230

Branża:	Adres obiektu budowlanego: Szlachtowa			Część:
DROGOWA	Gmina: Szczawnica	Powiat: NOWOTARSKI	Województwo: MAŁOPOLSKIE	PROJEKT BUDOWLANY
Funkcja:	Imię, Nazwisko:		Uprawnienia:	Podpis:
PROJEKTANT:	mgr inż. Krzysztof Murzyniak		MAP/0023/PWBD/19	
SPRAWDZIŁ:				
Nazwa rysunku:	Szczegół wodospustu			Nr rys. 4 Skala: 1:50
Prawa autorskie zastrzeżone, łącznie z prawem reprodukcji lub udostępniania osobom Trzecim				Lipnica Wielka, 05.2023 r.