


BILANS POWIERZCHNI – PRZYZIEMIE		
Nr.	NAZWA POMIESZCZENIA	POW. (m2)
0.1.	POMIESZCZENIE SOCJALNE	35,54 gres
0.2.	ŁAZIENKA	9,28 gres
0.3.	ŁAZIENKA	21,15 gres
0.4.	PRYSZNICE	5,48 gres
0.5.	WC	0,98 gres
0.6.	WC	1,53 gres
0.7.	PRYSZNICE	12,14 gres
0.8.	POMIESZCZENIE SOCJALNE	16,72 gres
0.9.	POMIESZCZENIE SOCJALNE	22,79 gres
0.10.	KORYTARZ	17,13 gres
RAZEM		126,02 m²

- UWAGI:
- całkowita powierzchnia użytkowa budynku –126,02m²;
 - wysokości parapetów są podane do poziomu ±0,00;
 - ściany zewnętrzne wykonane z pustaka gazobetonowego gr. 24cm + styropian 10 cm;
 - ściany fundamentowe wykonane z bloczka betonowego;
 - strop –drewniany;
 - dach konstrukcją krokwiową;
- ☉ – wentylacja grawitacyjna
☒ – grzałka kontaktowa
□ – pustka instalacyjna

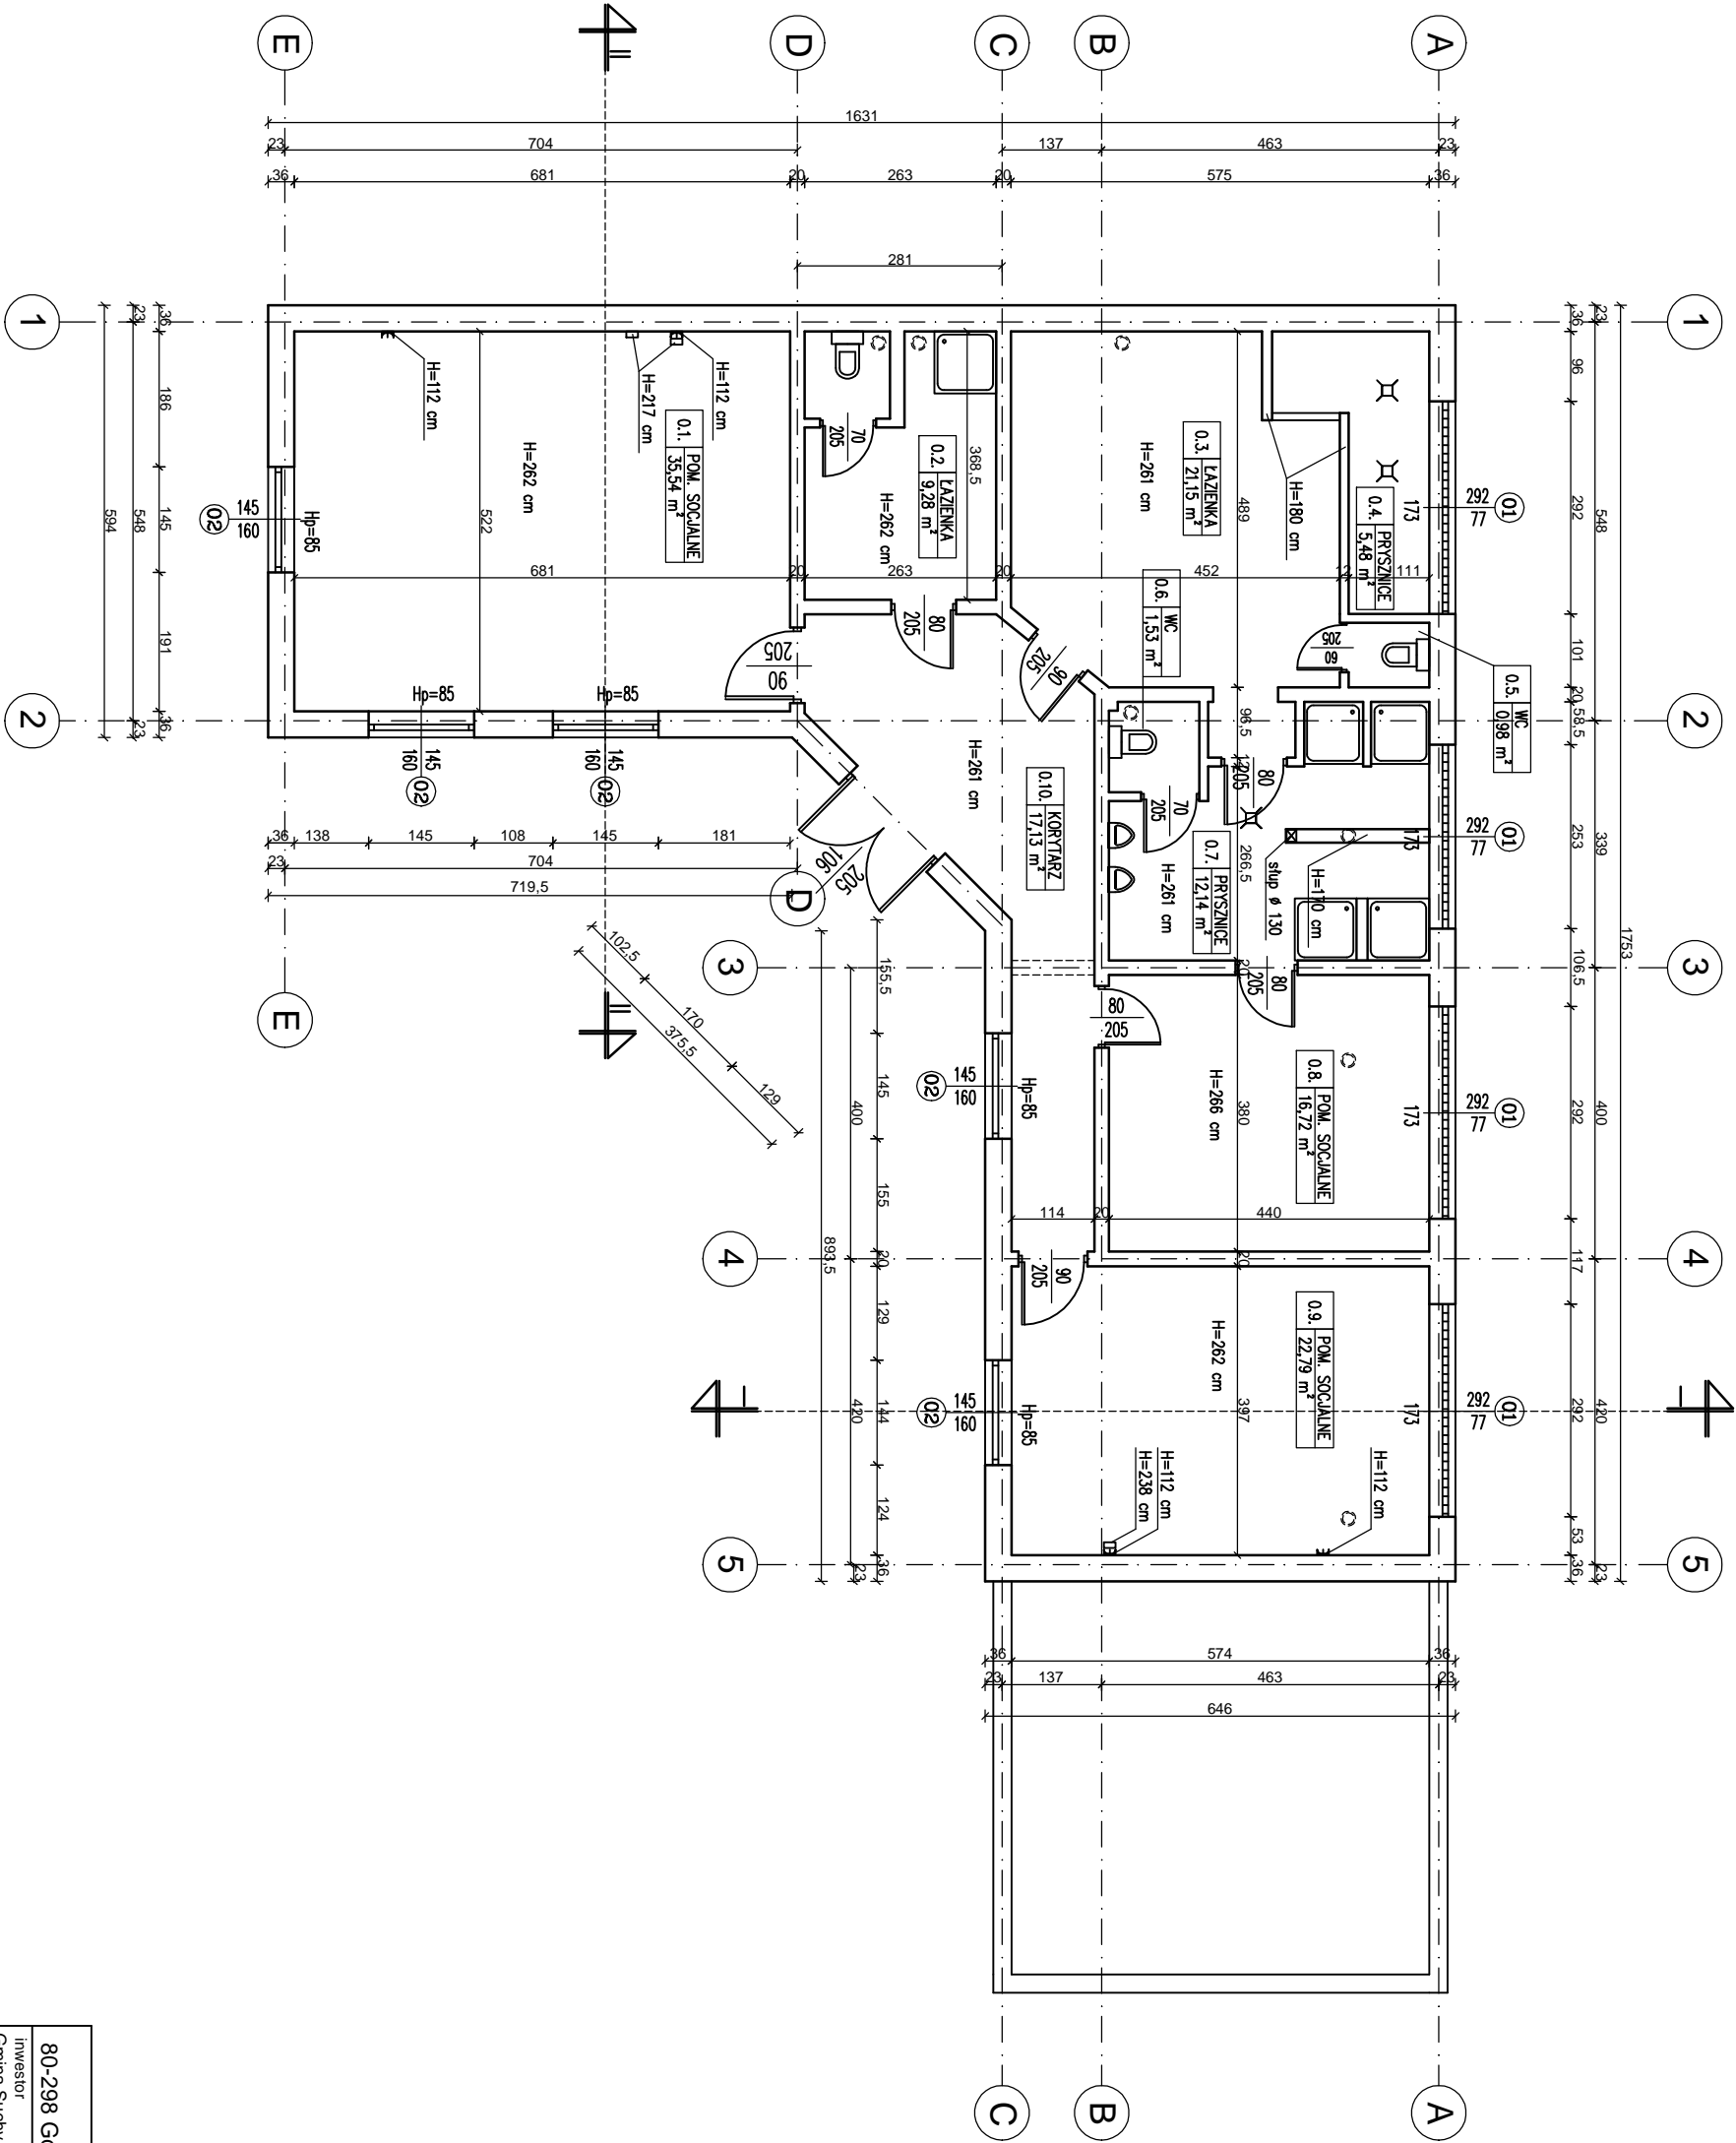

AKAM USŁUGI INWESTYCYJNE		
80-298 Gdansk, ul. Choczewska 16, tel. 603 784-007, e-mail akamm@wp.pl		
Investor	opracowanie	
Gmina Suchy Dąb	mgr inż. Andrzej Zajączkowski	
83-022 Suchy Dąb, ul. Gdanska 17		
obiekt		
Budynek zaplecza sportowego	nr rys.	
Suchy Dąb, ul. Sportowa 41A		
Działka nr 298, Obręb Suchy Dąb		
branża	nazwa rysunku	
ARCHITEKTURA	Rzut przyziemia	
data		
wrzesień 2020		
skala	IN-1	
1:100		